


DES SCÉNARIOS POUR LA PLACE CHARLES DE GAULLE

LE DISCOURS DU PROJET


LES MOTS CLÉS



LES PRIORITÉS

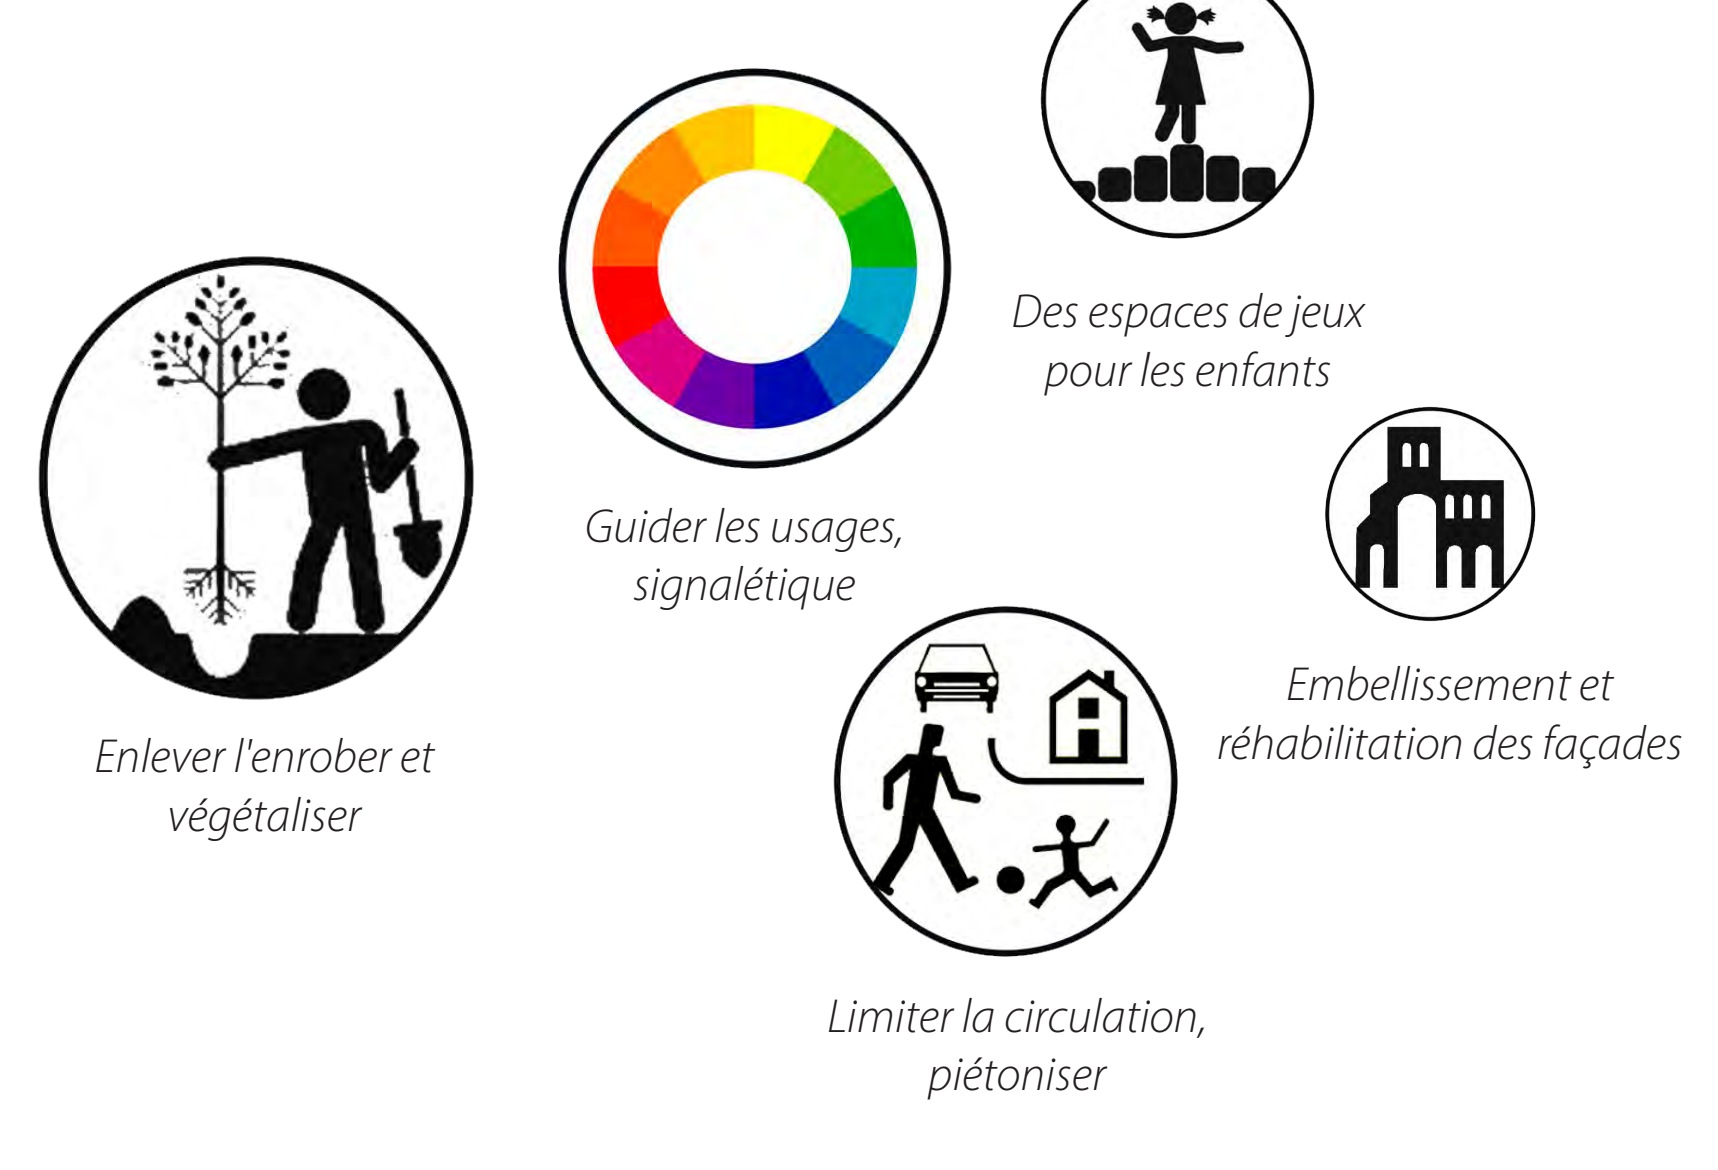

LA PLACE DE DEMAIN EN UN SLOGAN

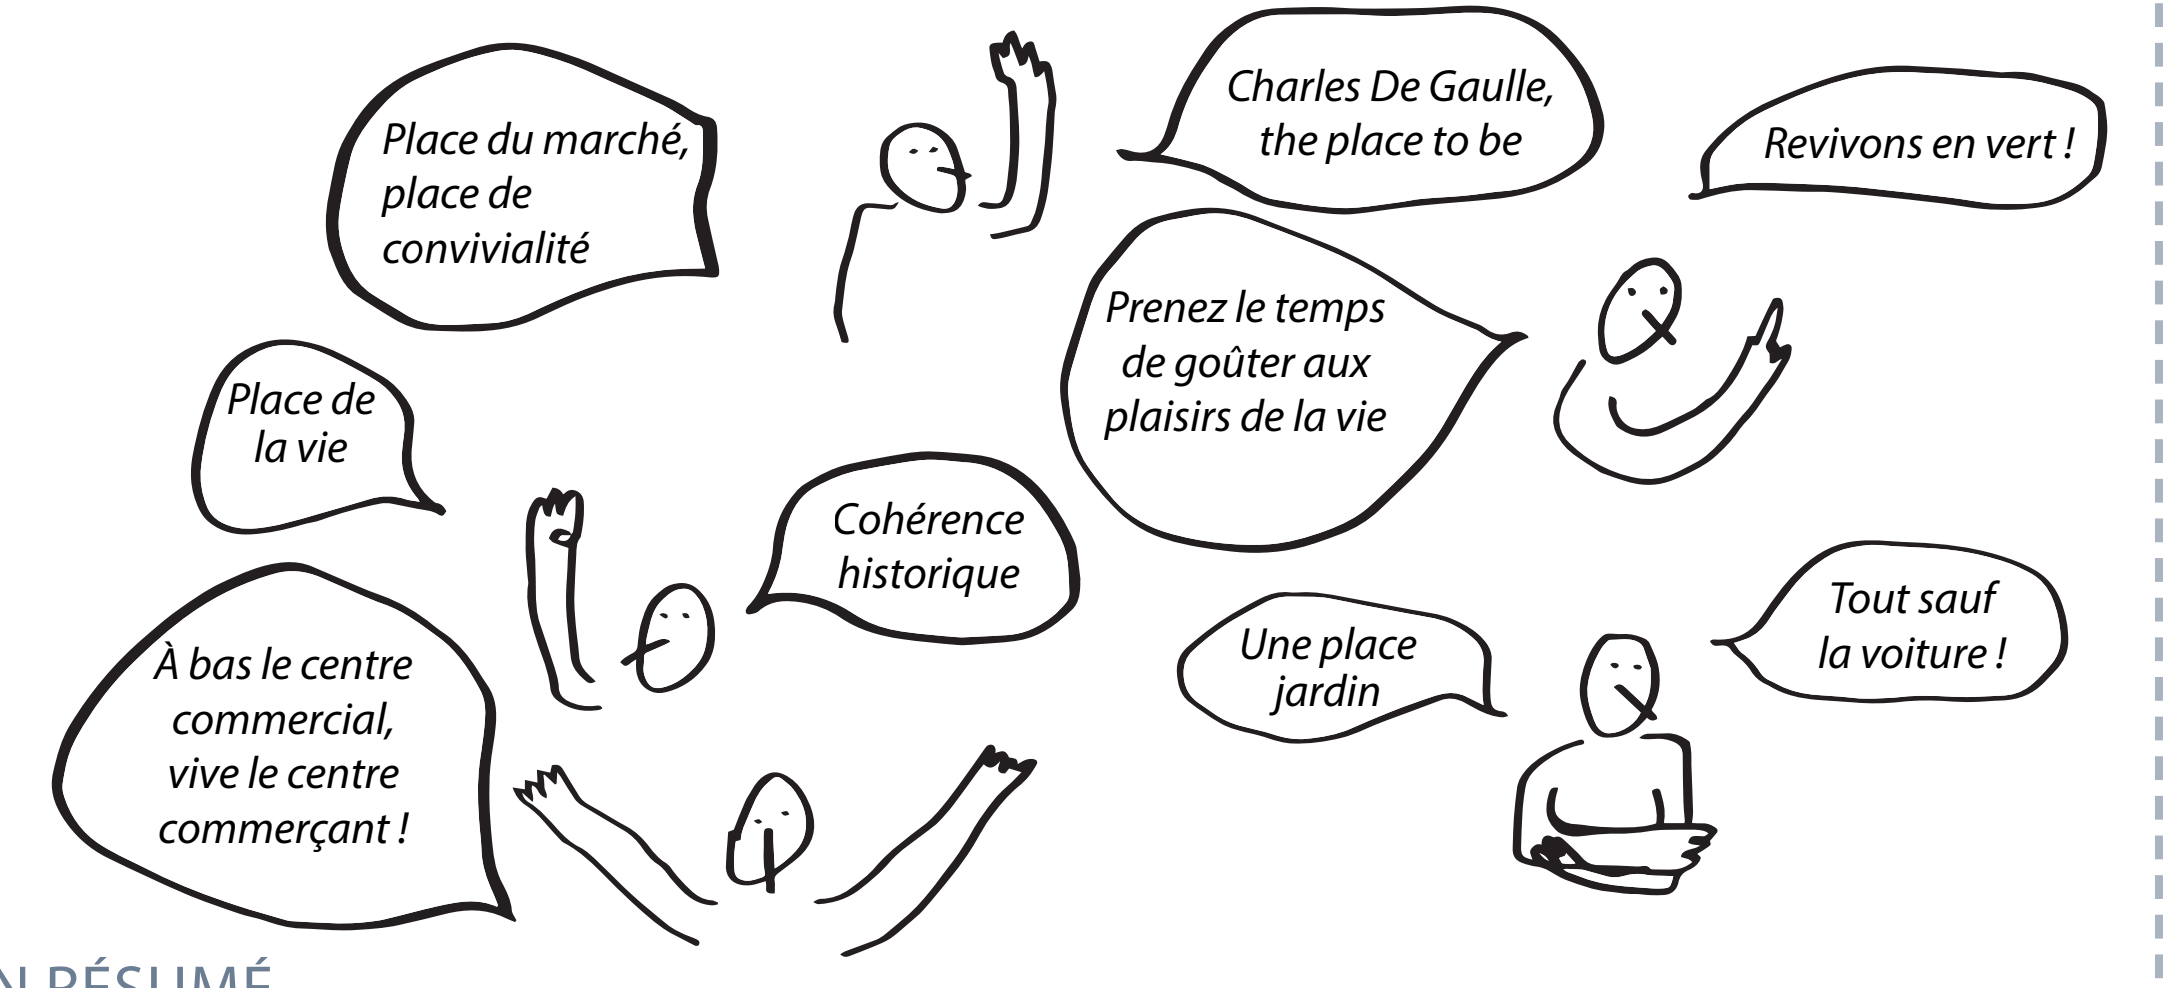

EN RÉSUMÉ
 Trois concepts clés
 - Rencontre et centralité
 - Convivialité et animation
 - Végétalisation

Trois axes de projet
 - La place Charles de Gaulle, cœur du centre de Selles-sur-Cher
 - La place Charles de Gaulle, lieu d'urbanité
 - La place Charles de Gaulle, une histoire et une nature libérée

GROUPE 1 AFFIRMER LES QUALITÉS EXISTANTES DE LA PLACE



- Mise en place d'un nouveau plan de circulation :**
- 1 - Requalification de l'axe central : à maintenir mais à réduire afin de resserrer la perspective
 - 2 - Supprimer la voie devant l'Hotel de ville afin de proposer un grand parvis végétalisé
- Réorganisation du stationnement :**
- 3 - Optimiser le stationnement le long de la place afin de dégager l'espace central
 - 4 - Proposer un second espace de stationnement (parking relais) dans le stade de ville, pour les jours de marché notamment
- Végétalisation de la place :**
- 5 - Reconstituer et doubler l'alignement de platanes afin d'affirmer le contour de la place et le vide central
- Création d'espaces de convivialité :**
- 6 - Création d'une place piétonne, d'un lieu de regroupement (marché, fête, activité de plein air). Défendre le vide de l'espace central de la place, permettant une appropriation totale
 - 7 - Proposer, sous le mail, divers petits équipements (espaces de pause, de repos, point d'eau, fontaine, petite halle, kiosque, équipement vélo, point d'informations locales, jeux, etc.)
- Fleurissement des pieds de façade et mise en confort des parcours et continuités piétonnes autour de la place**
- 8 Favoriser l'installation de nouveaux commerces sur la place Charles de Gaulle
 - 9 Réorganiser et étendre le marché de l'église à l'école




GROUPE 2 LAISSER LA PLACE AUX PIÉTONS



- Mise en place d'un nouveau plan de circulation :**
- 1 - Supprimer l'axe central afin de proposer une grande place piétonne
 - 2 - Supprimer la voie devant l'Hotel de ville et création d'un jardin public
 - 3 - Mise en confort des parcours et continuités piétonnes
- Création d'espaces de convivialité :**
- 4 - Maintien de l'emprise actuelle du marché sur l'ensemble de la place qui devient un espace entièrement piéton en dehors du temps du marché, et dédié aux événements et activités de plein air
 - 5 - Conserver la perspective centrale vers l'office notarial
 - 6 - Replanter et doubler le mail de platanes au nord et au sud de la place
- Création de petits équipements**
- 7 - Installer à l'ombre des platanes : point d'eau, fontaine, petite halle, kiosque, équipement vélo, point d'informations locales, oeuvre ou installation artistique, etc.
- Réorganisation de stationnement :**
- 8 - Proposer un espace de stationnement uniquement au sud de la place, le long des platanes
 - 9 - Aménager un second espace de stationnement (parking relais) dans le stade de ville, pour les jours de marché notamment.
- Fleurissement des pieds de façade**
- 10 Favoriser l'installation de nouveaux commerces sur la place Charles de Gaulle



GROUPE 3 UNE NOUVELLE PLACE JARDINÉE

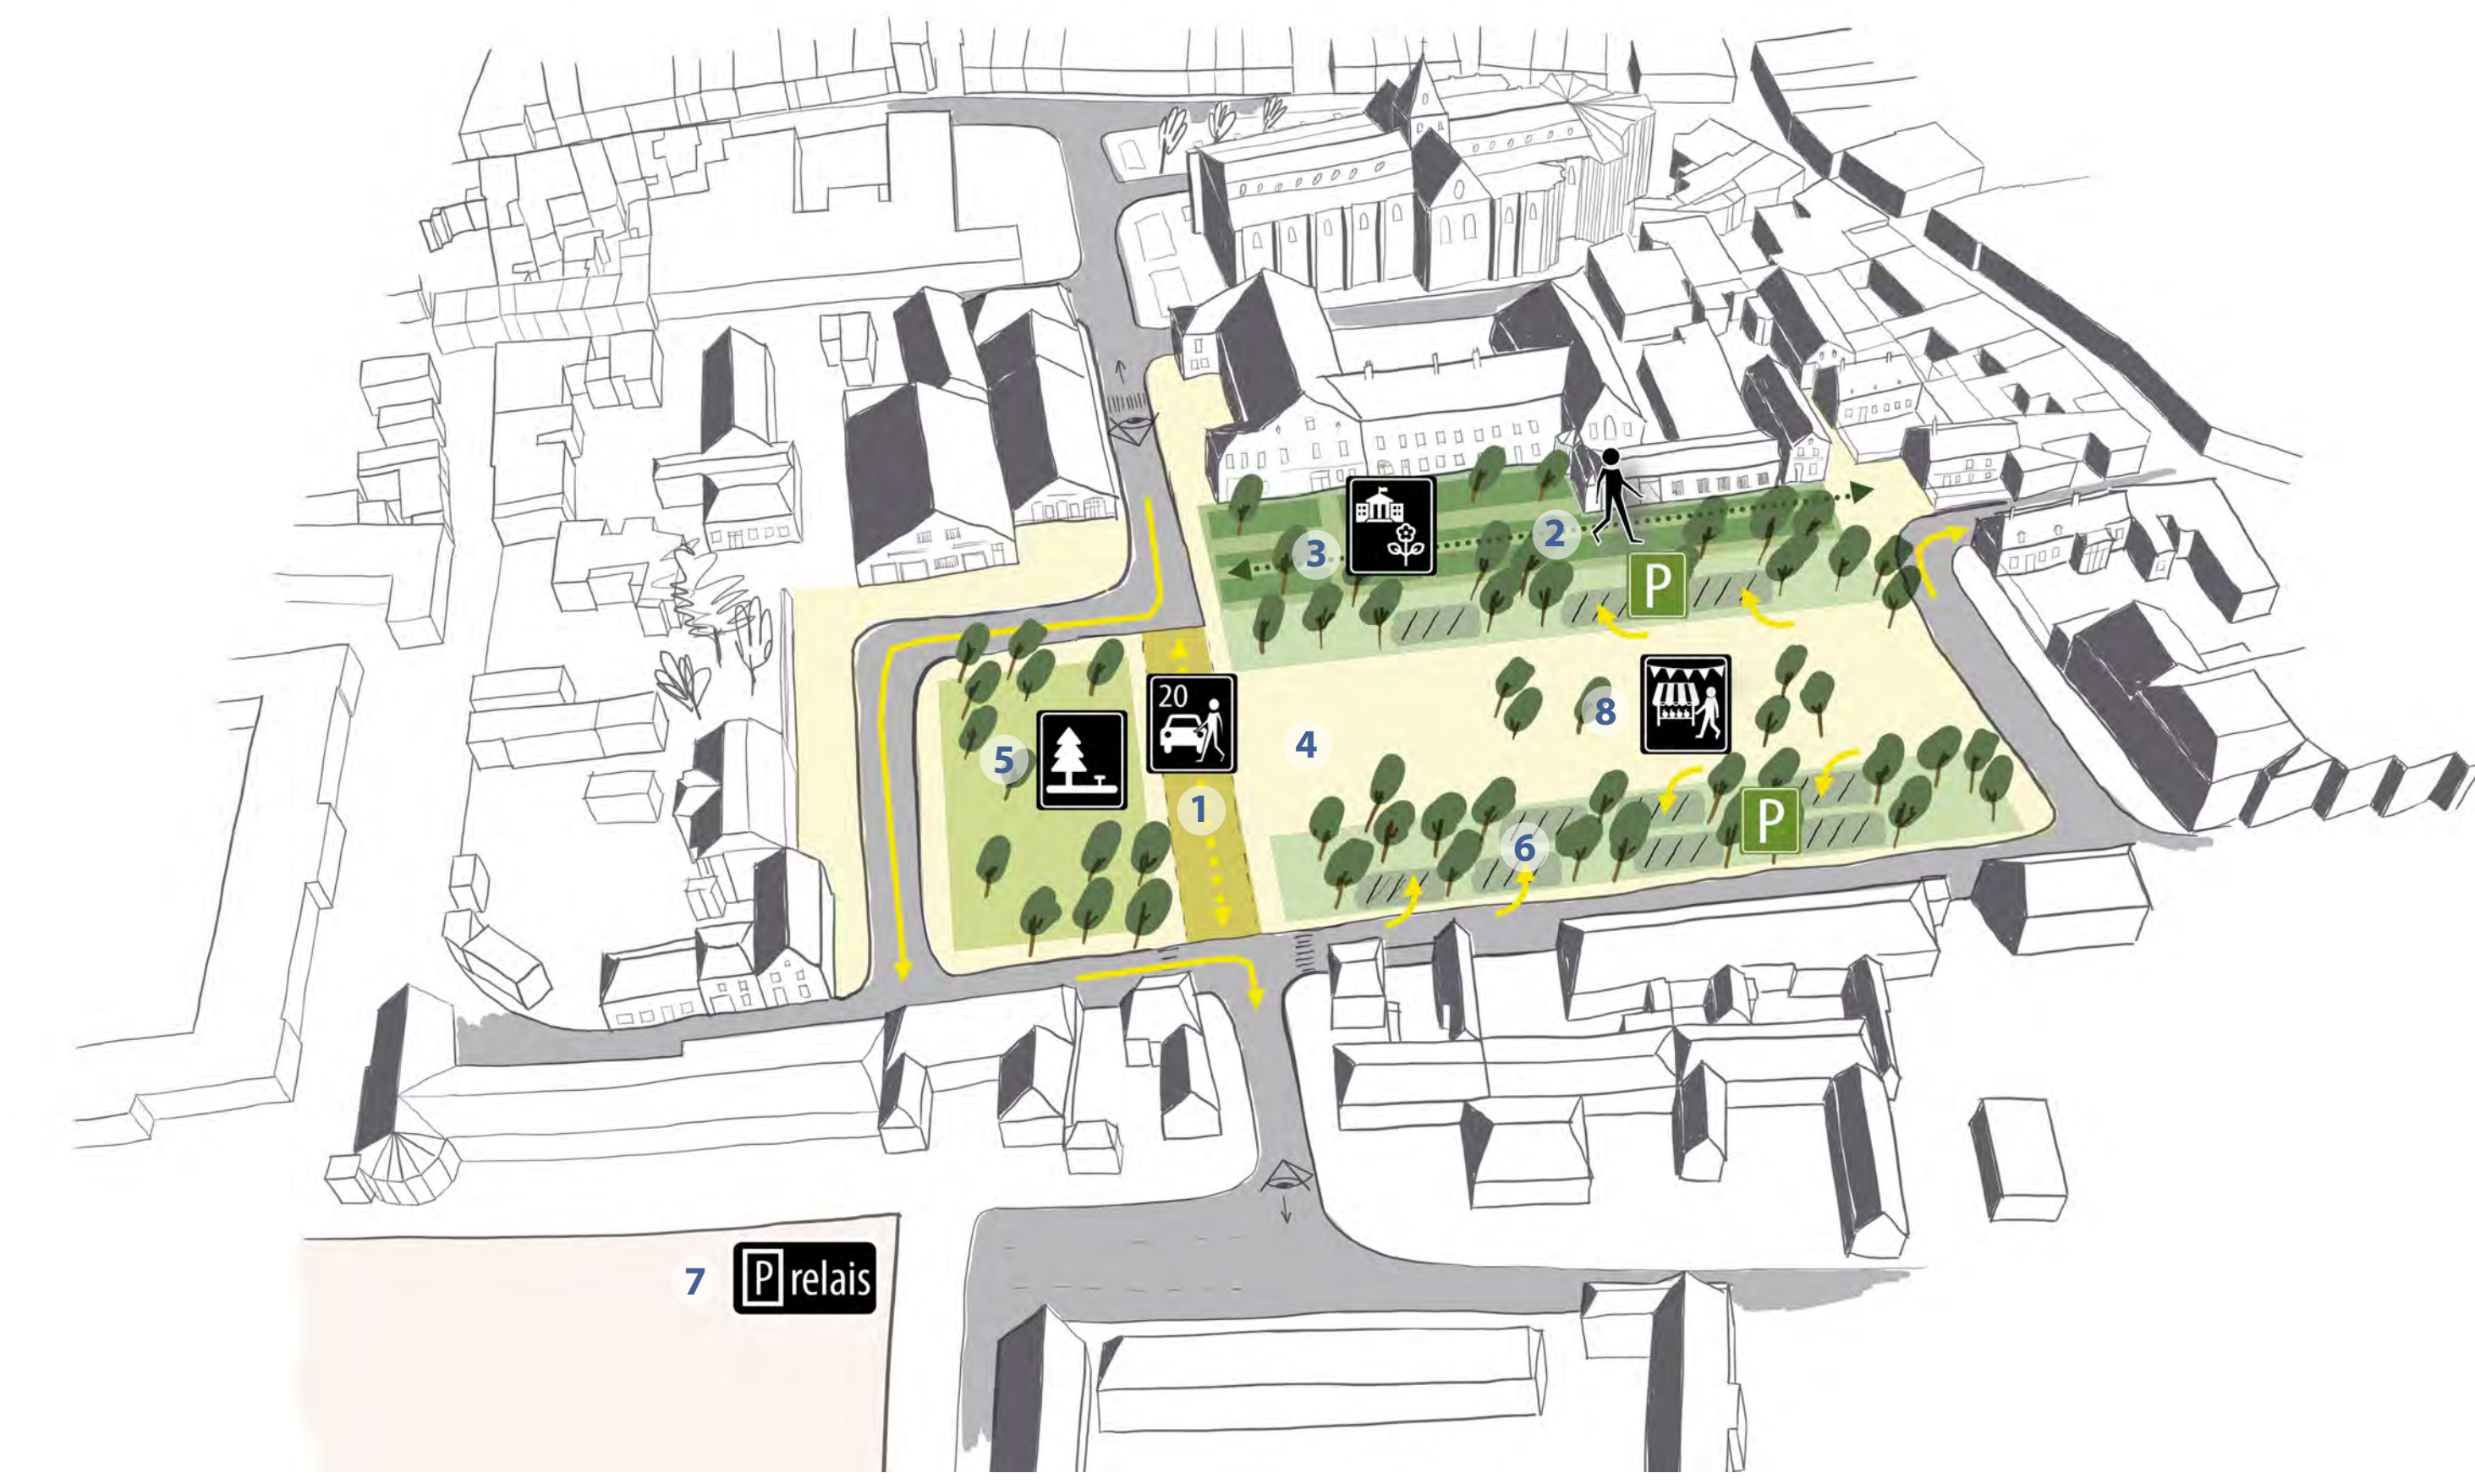

- Mise en place d'un nouveau plan de circulation :**
- 1 - Transformer l'axe central en voie partagée
 - 2 - Mise en confort des parcours et continuités piétonnes
- Création d'espaces de convivialité :**
- 3 - Supprimer la voie devant l'Hotel de ville et proposer un parvis jardiné devant l'Hotel de ville
 - 4 - Conserver la partie est en tant que place urbaine et lieu de regroupement (marché, fête, activité de plein air)
 - 5 - Installer dans la partie ouest de la place un square, jardin public comprenant divers équipements : point d'eau, kiosque, équipement vélo, point d'informations locales, oeuvre/installation artistique, etc.
- Réorganisation de stationnement :**
- 6 - Proposer des poches de stationnement (parking végétalisé) sous les platanes dans la partie est de la place
 - 7 - Aménager un second espace de stationnement (parking relais) dans le stade de ville, pour les jours de marché notamment
 - 8 L'emprise du marché est réduite et s'étend sur la partie est de la place, au centre et sur les espaces de stationnement

