


12 - ZONES D'ACTIVITES DE LA COMMUNAUTE DE COMMUNES DE LA SOLOGNE DES RIVIERES

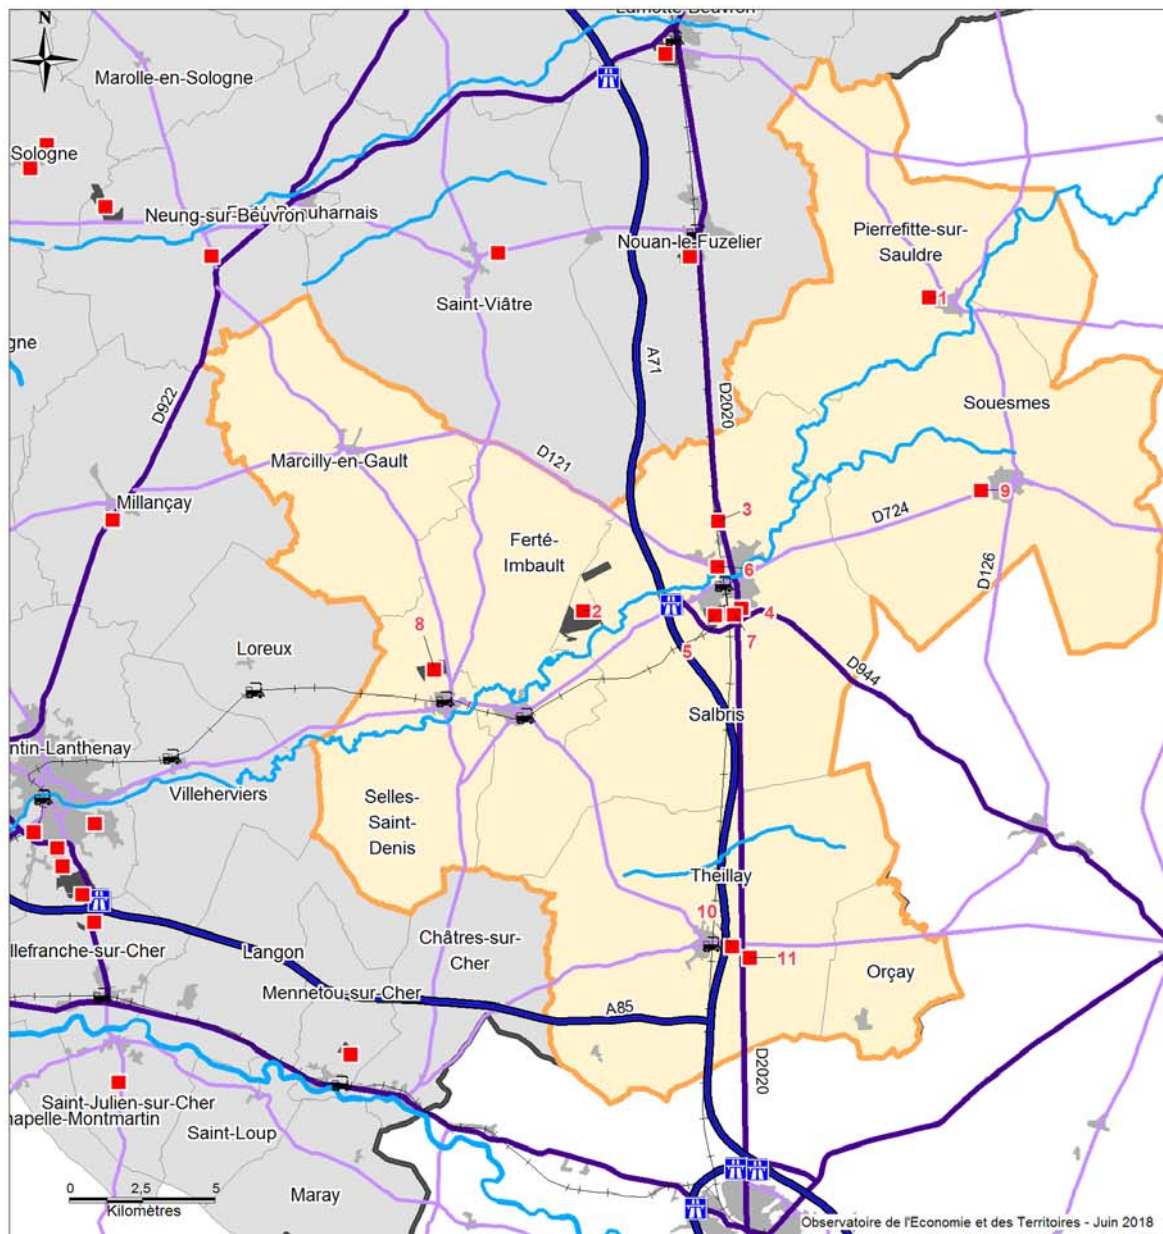


Communauté de communes de la Sologne des Rivières


> 12.1	Zone La Croix du Reully	Pierrefitte-sur-Saoudre
> 12.2	Zone Ex GIAT GROUPE A et B	Salbris
> 12.3	ZA Les Combes	Salbris
> 12.4	ZA Les Champs	Salbris
> 12.5	Zone Les Cousseaux	Salbris
> 12.6	Zone d'activité de l'Abattoir	Salbris
> 12.7	Zone du Stade	Salbris
> 12.8	Zone du Jardin d'entreprises	Selles-Saint-Denis
> 12.9	Zone d'Activités des Plaines	Souesmes
> 12.10	Zone La Terre des Mille Bœufs	Theillay
> 12.11	Zone RD 2020	Theillay



Communauté de communes de la Sologne des Rivières

> 12.1	Zone La Croix du Reuilly	1993	Propriétaire : CC Sologne des Rivières Aménageur : CC Sologne des Rivières Gestionnaire : CC Sologne des Rivières	1	6
> 12.2	Zone Ex GIAT GROUPE A et B	2008	Propriétaire : 3 Vals Aménagement Aménageur : 3 Vals Aménagement Gestionnaire : 3 Vals Aménagement	0	
> 12.3	ZA Les Combes	1981	Propriétaire : CC Sologne des Rivières Aménageur : CC Sologne des Rivières Gestionnaire : CC Sologne des Rivières	7	73
> 12.4	ZA Les Champs	1990	Propriétaire : CC Sologne des Rivières Aménageur : CC Sologne des Rivières Gestionnaire : CC Sologne des Rivières	9	91
> 12.5	Zone Les Cousseaux	1965	Propriétaire : CC Sologne des Rivières Aménageur : CC Sologne des Rivières Gestionnaire : CC Sologne des Rivières	24	198
> 12.6	Zone d'activité de l'Abattoir		Propriétaire : CC Sologne des Rivières Aménageur : CC Sologne des Rivières Gestionnaire : CC Sologne des Rivières	4	38
> 12.7	Zone du Stade		Propriétaire : CC Sologne des Rivières Aménageur : CC Sologne des Rivières Gestionnaire : CC Sologne des Rivières	6	36
> 12.8	Zone du Jardin d'entreprises	1993	Propriétaire : CC de la Sologne des Rivières Aménageur : CC de la Sologne des Rivières Gestionnaire : CC de la Sologne des Rivières	9	60
> 12.9	Zone d'Activités des Plaines	1976	Propriétaire : CC Sologne des Rivières Aménageur : CC Sologne des Rivières Gestionnaire : CC Sologne des Rivières	5	5
> 12.10	Zone La Terre des Mille Bœufs	1997	Propriétaire : CC Sologne des Rivières Aménageur : CC Sologne des Rivières Gestionnaire : CC Sologne des Rivières	7	10
> 12.11	Zone RD 2020		Propriétaire : CC Sologne des Rivières Aménageur : CC Sologne des Rivières Gestionnaire : CC Sologne des Rivières	2	215

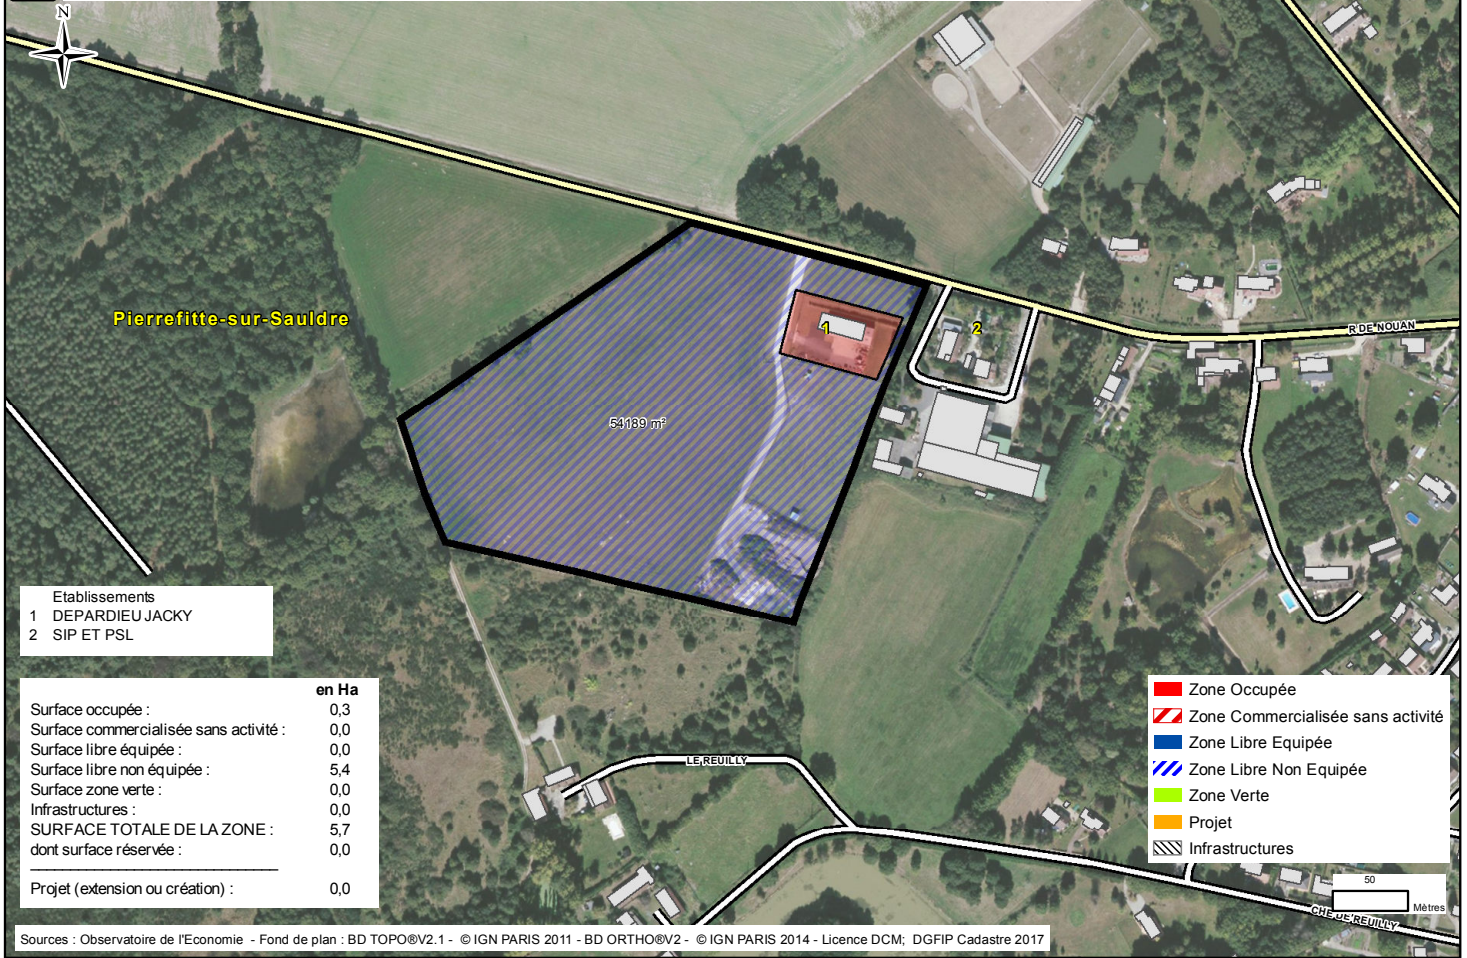


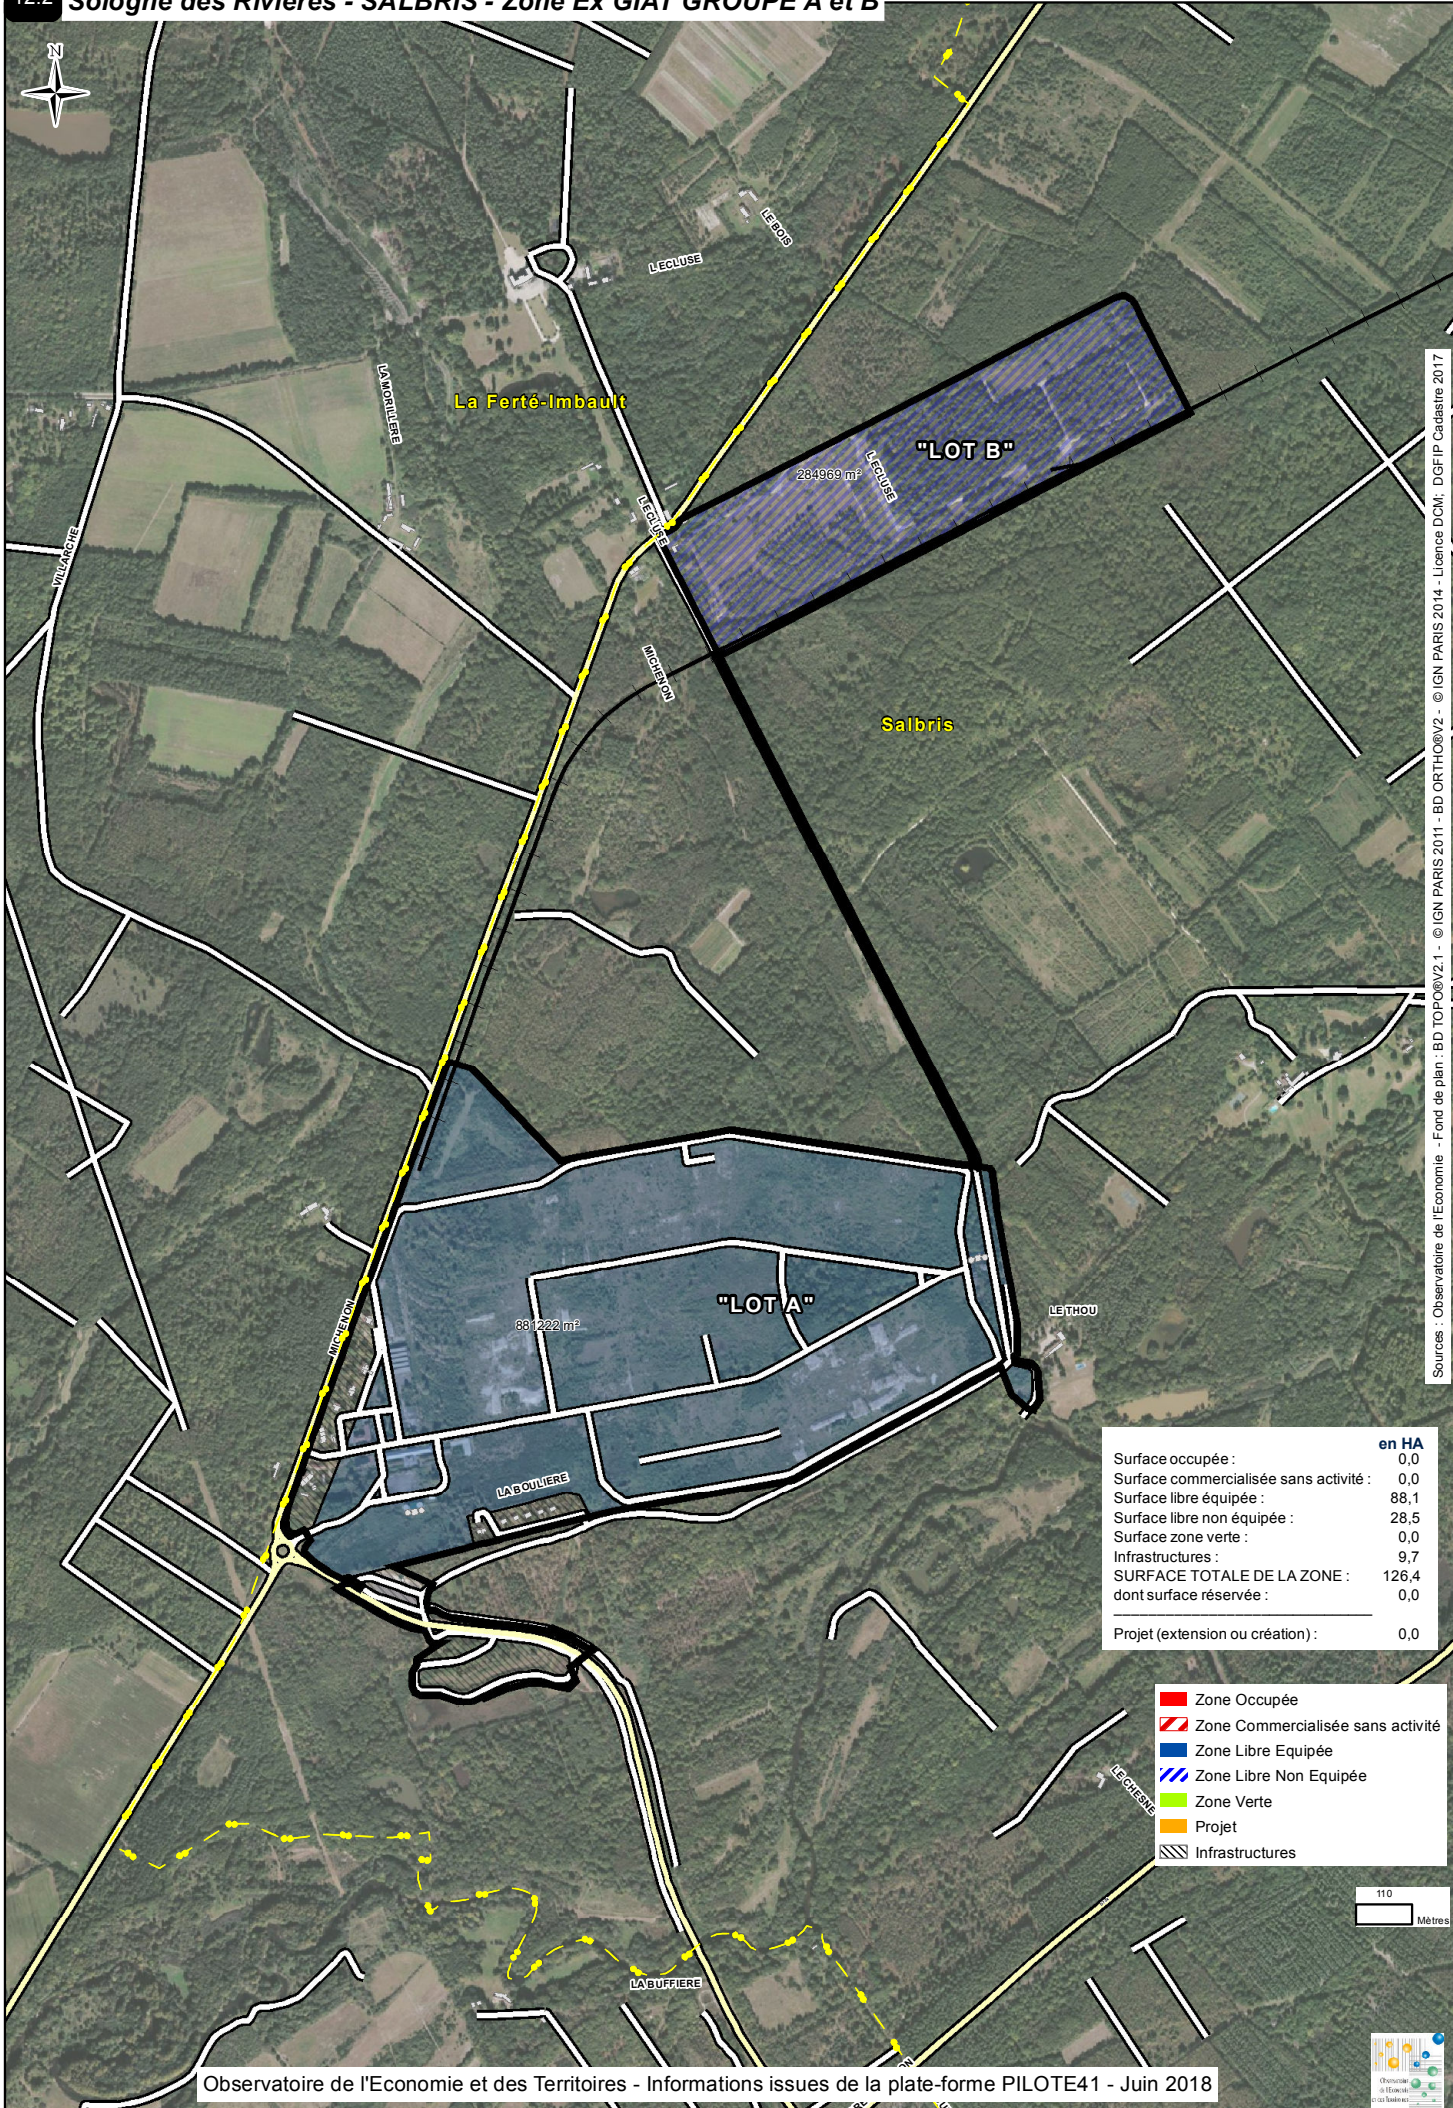


Sources : Observatoire de l'Economie - Fond de plan : BD TOPO@V2.1 - © IGN PARIS 2011 - BD ORTHO@V2 - © IGN PARIS 2014 - Licence DCM - DGFIP Cadastre 2017




12.3 Sologne des Rivières - SALBRIS - ZA Les Combes

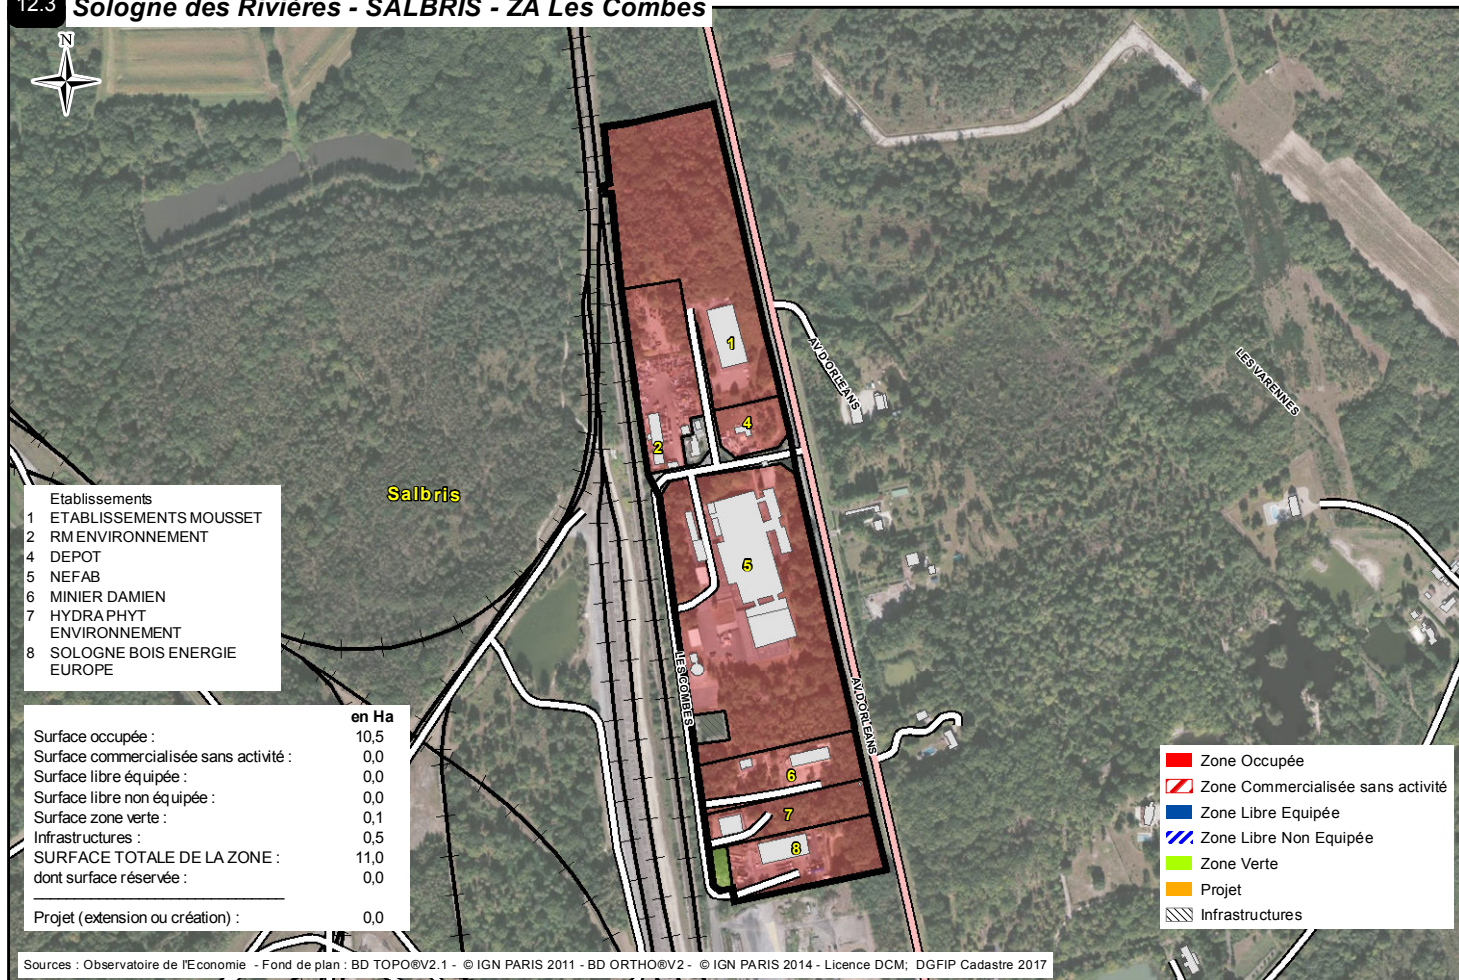

12.4 Sologne des Rivières - SALBRIS - ZA Les Champs

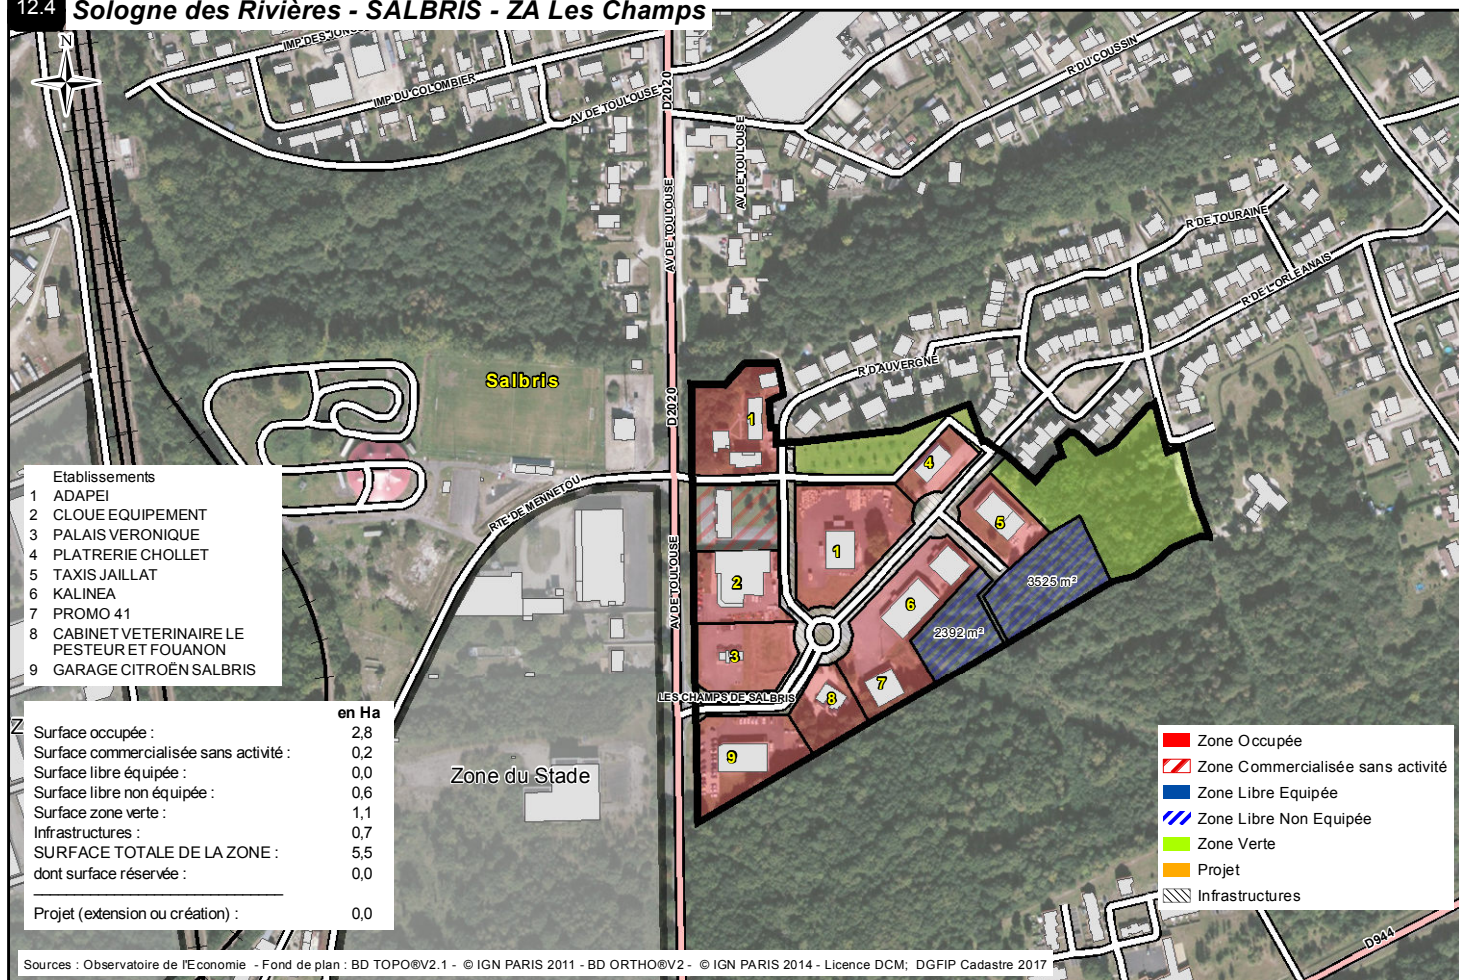

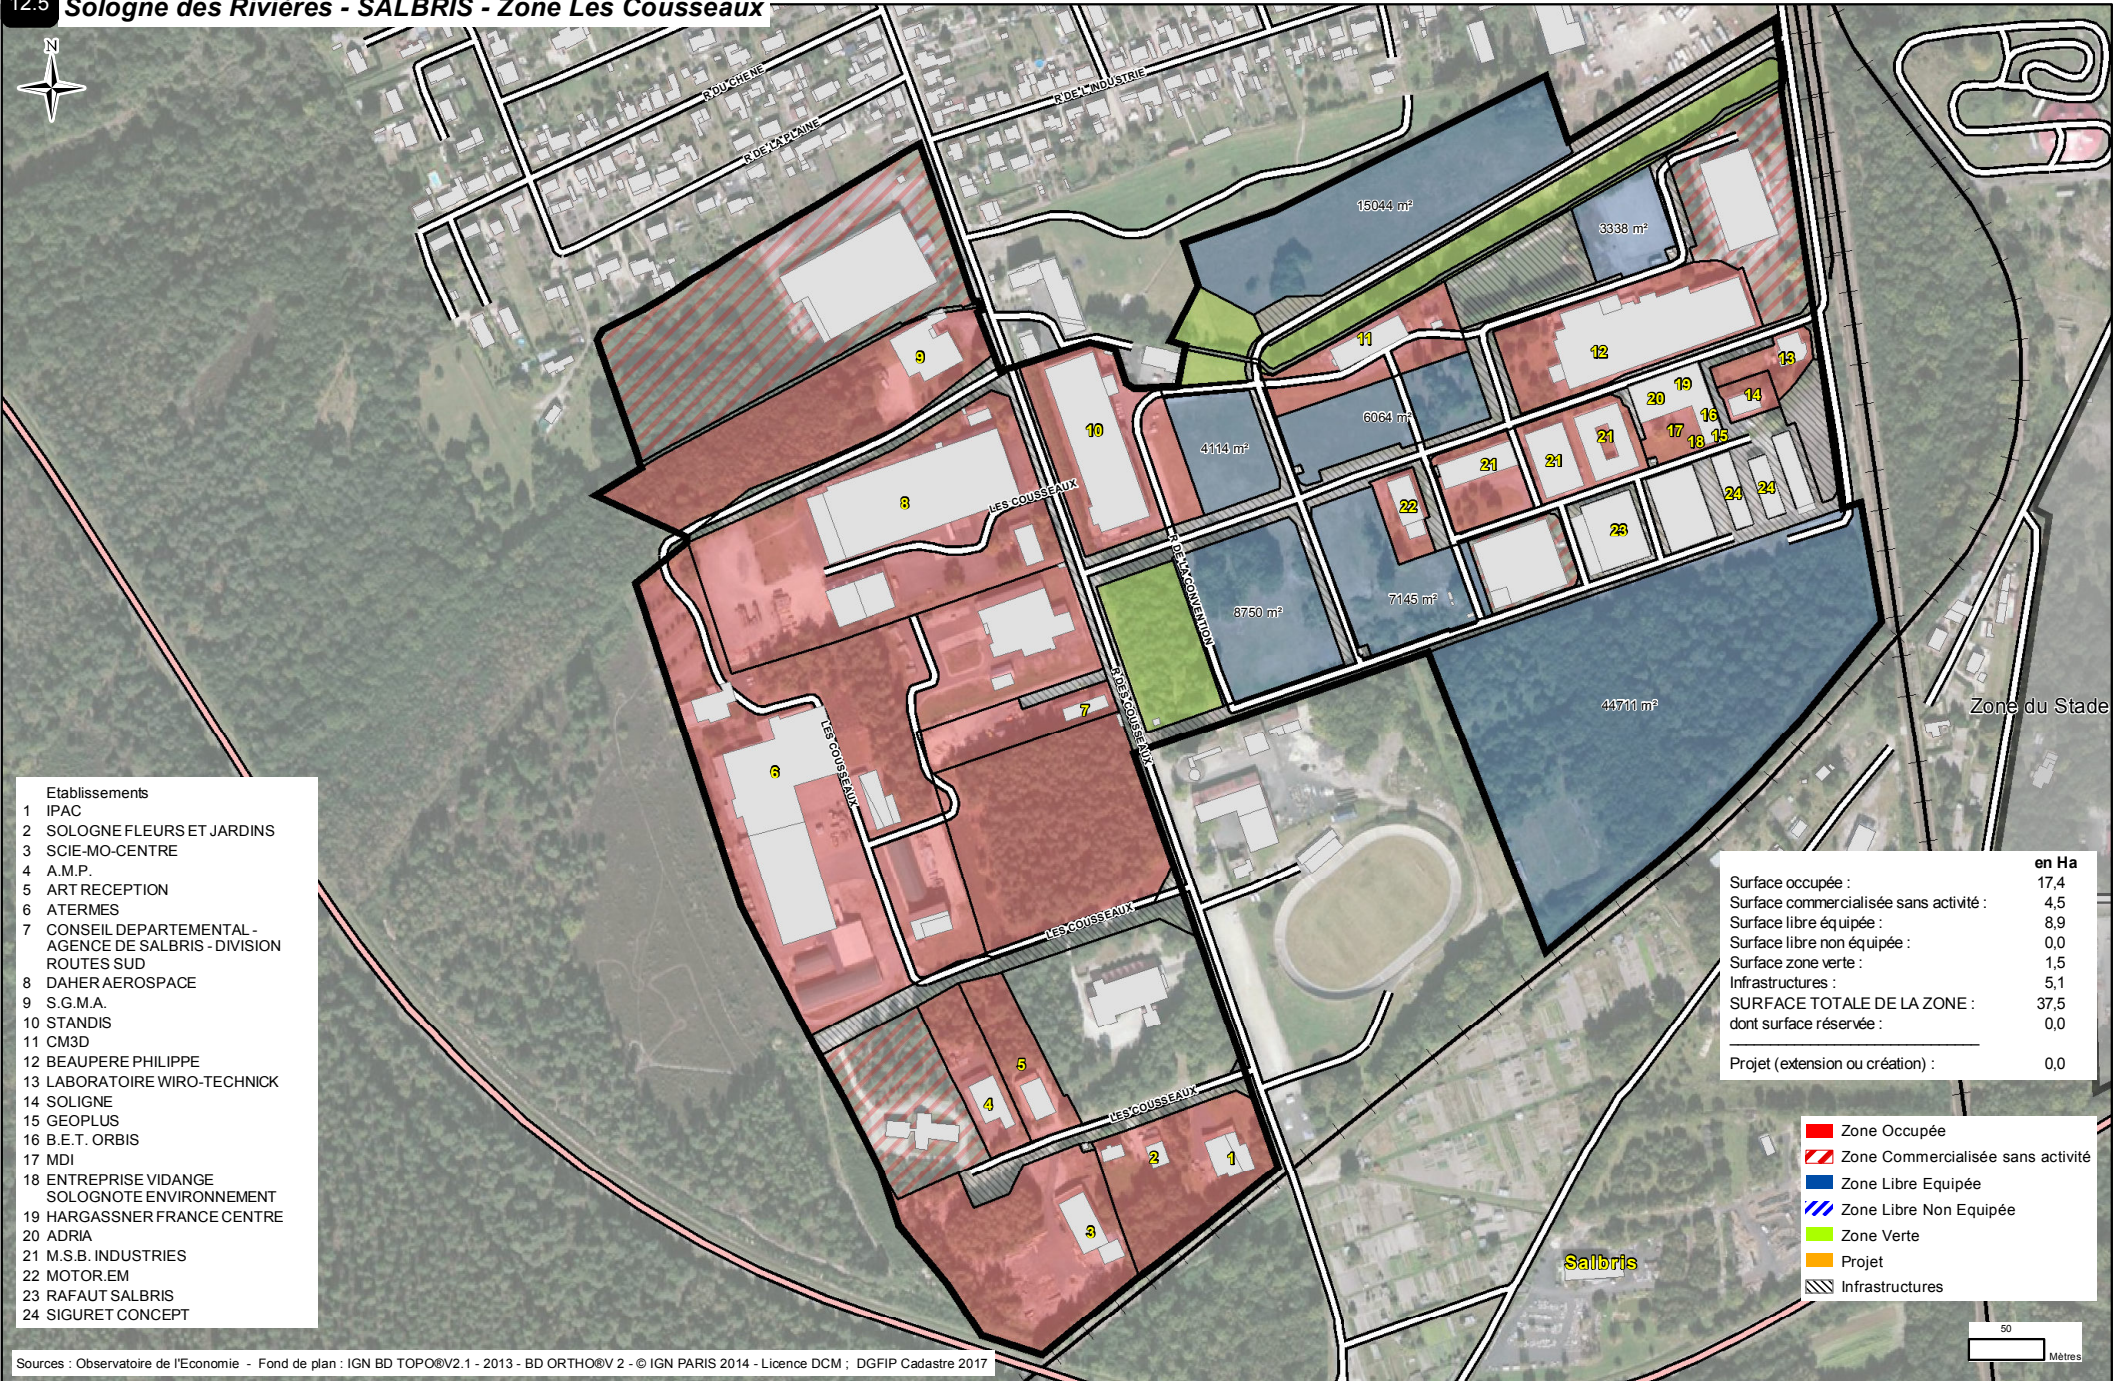

- Etablissements
- 1 IPAC
 - 2 SOLOGNE FLEURS ET JARDINS
 - 3 SCIE-MO-CENTRE
 - 4 A.M.P.
 - 5 ART RECEPTION
 - 6 ATERMES
 - 7 CONSEIL DEPARTEMENTAL - AGENCE DE SALBRIS - DIVISION ROUTES SUD
 - 8 DAHER AEROSPACE
 - 9 S.G.M.A.
 - 10 STANDIS
 - 11 CM3D
 - 12 BEAUPERE PHILIPPE
 - 13 LABORATOIRE WIRO-TECHNICK
 - 14 SOLIGNE
 - 15 GEOPLUS
 - 16 B.E.T. ORBIS
 - 17 MDI
 - 18 ENTREPRISE VIDANGE SOLOGNOTE ENVIRONNEMENT
 - 19 HARGASSNER FRANCE CENTRE
 - 20 ADRIA
 - 21 M.S.B. INDUSTRIES
 - 22 MOTOR.EM
 - 23 RAFAUT SALBRIS
 - 24 SIGURET CONCEPT


	en Ha
Surface occupée :	17,4
Surface commercialisée sans activité :	4,5
Surface libre équipée :	8,9
Surface libre non équipée :	0,0
Surface zone verte :	1,5
Infrastructures :	5,1
SURFACE TOTALE DE LA ZONE :	37,5
dont surface réservée :	0,0
Projet (extension ou création) :	0,0

- Zone Occupée
- Zone Commercialisée sans activité
- Zone Libre Equipée
- Zone Libre Non Equipée
- Zone Verte
- Projet
- Infrastructures


Sources : Observatoire de l'Economie - Fond de plan : IGN BD TOPO@V2.1 - 2013 - BD ORTHO@V 2 - © IGN PARIS 2014 - Licence DCM ; DGFiP Cadastre 2017




12.6 Sologne des Rivières - SALBRIS - Zone de l'Abattoir

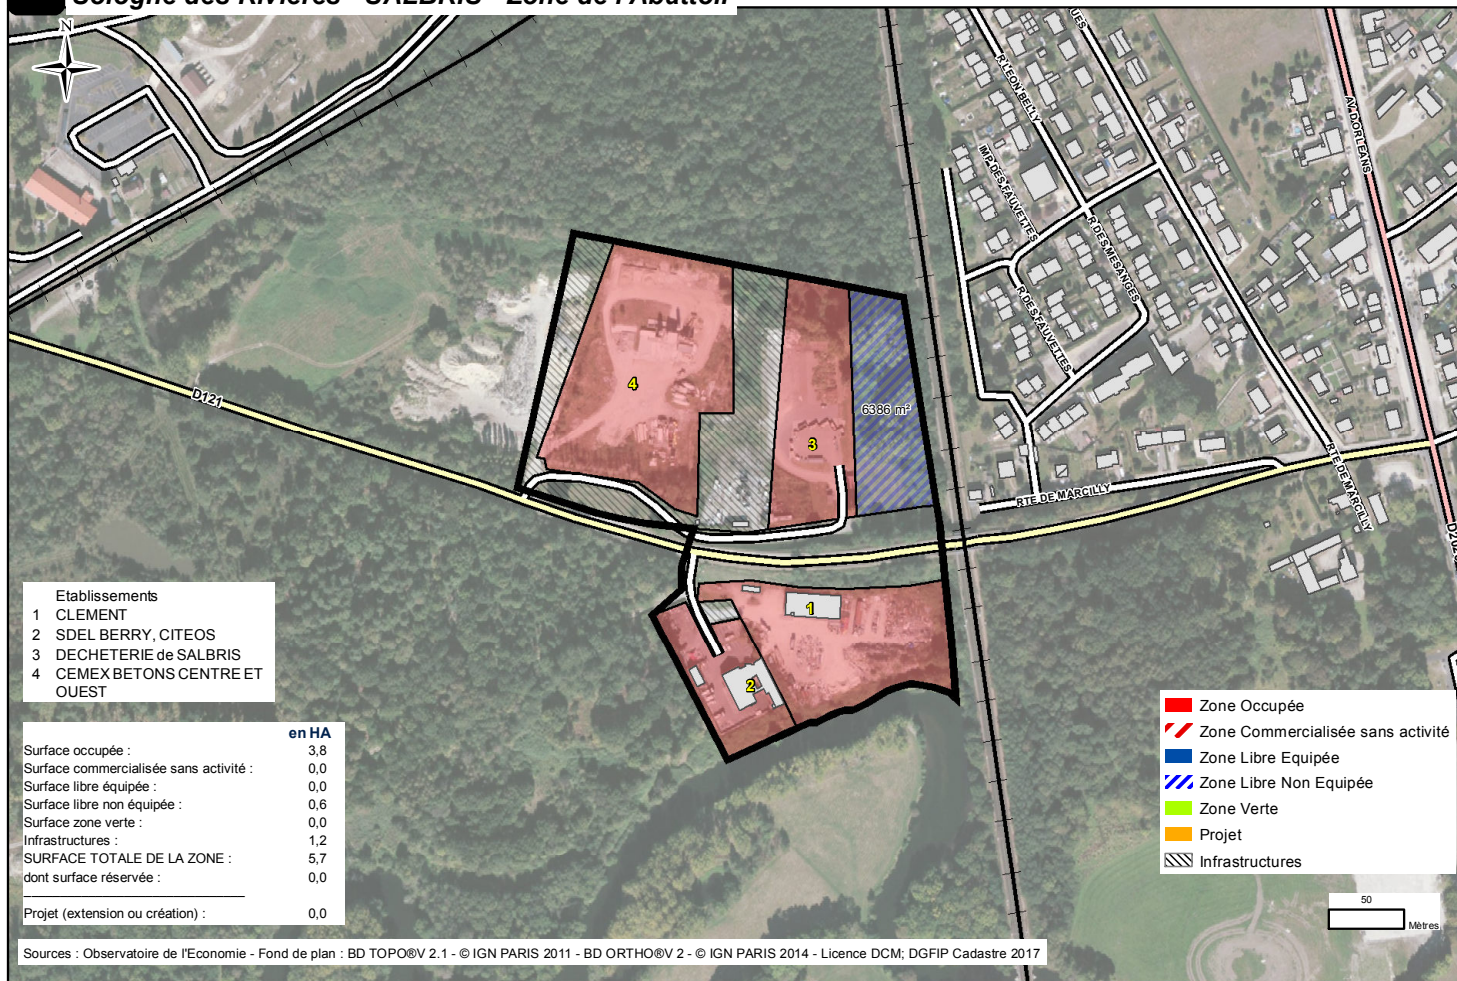

12.7 Sologne des Rivières - SALBRIS - Zone du Stade

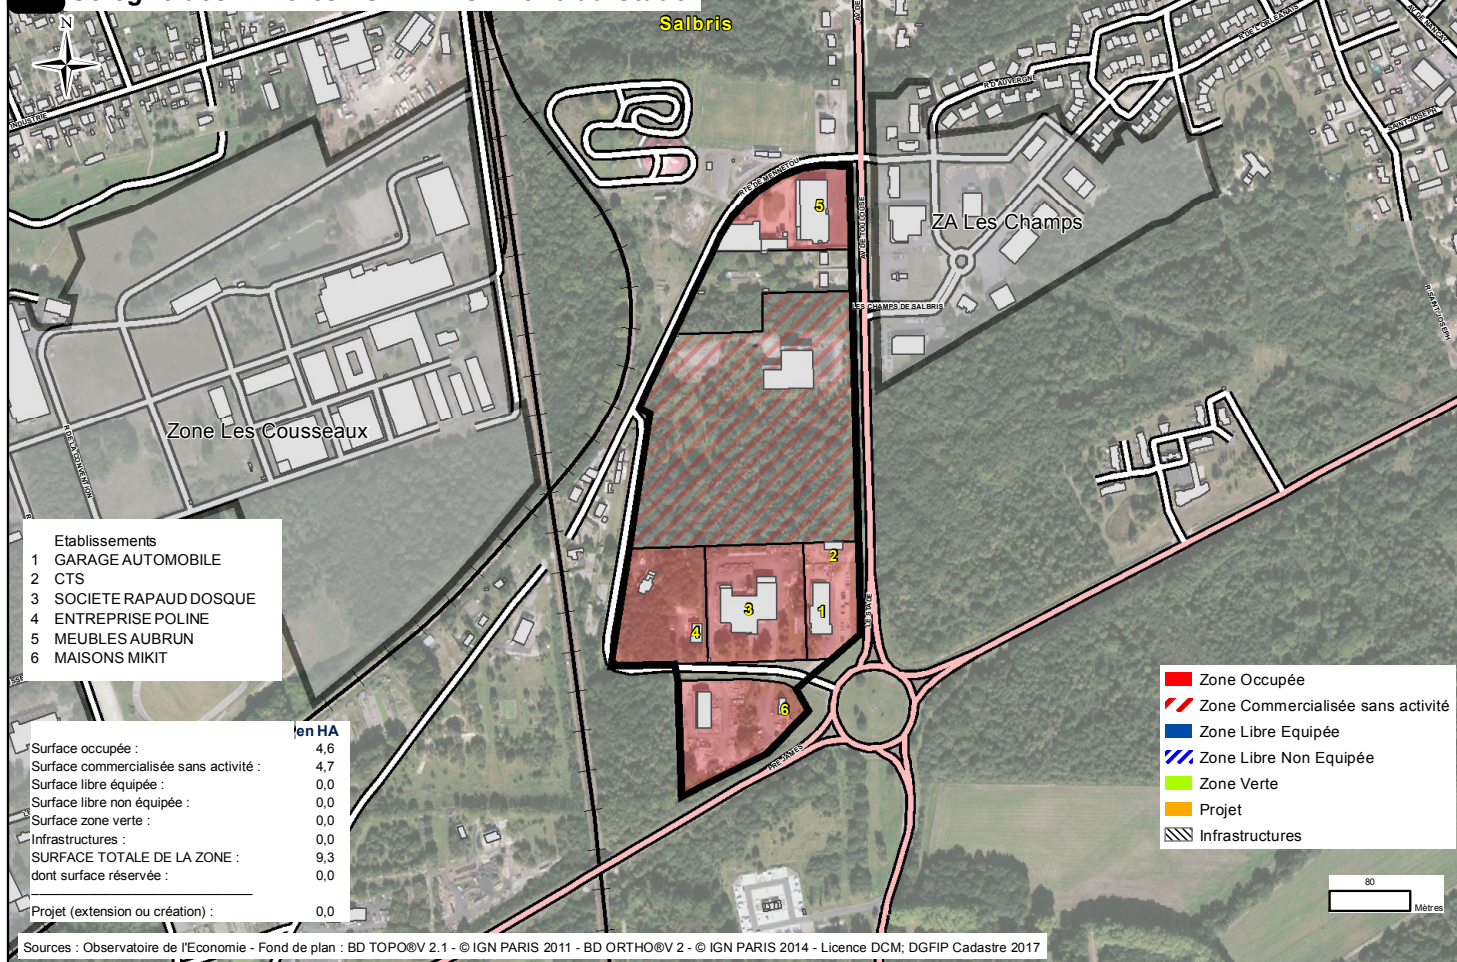

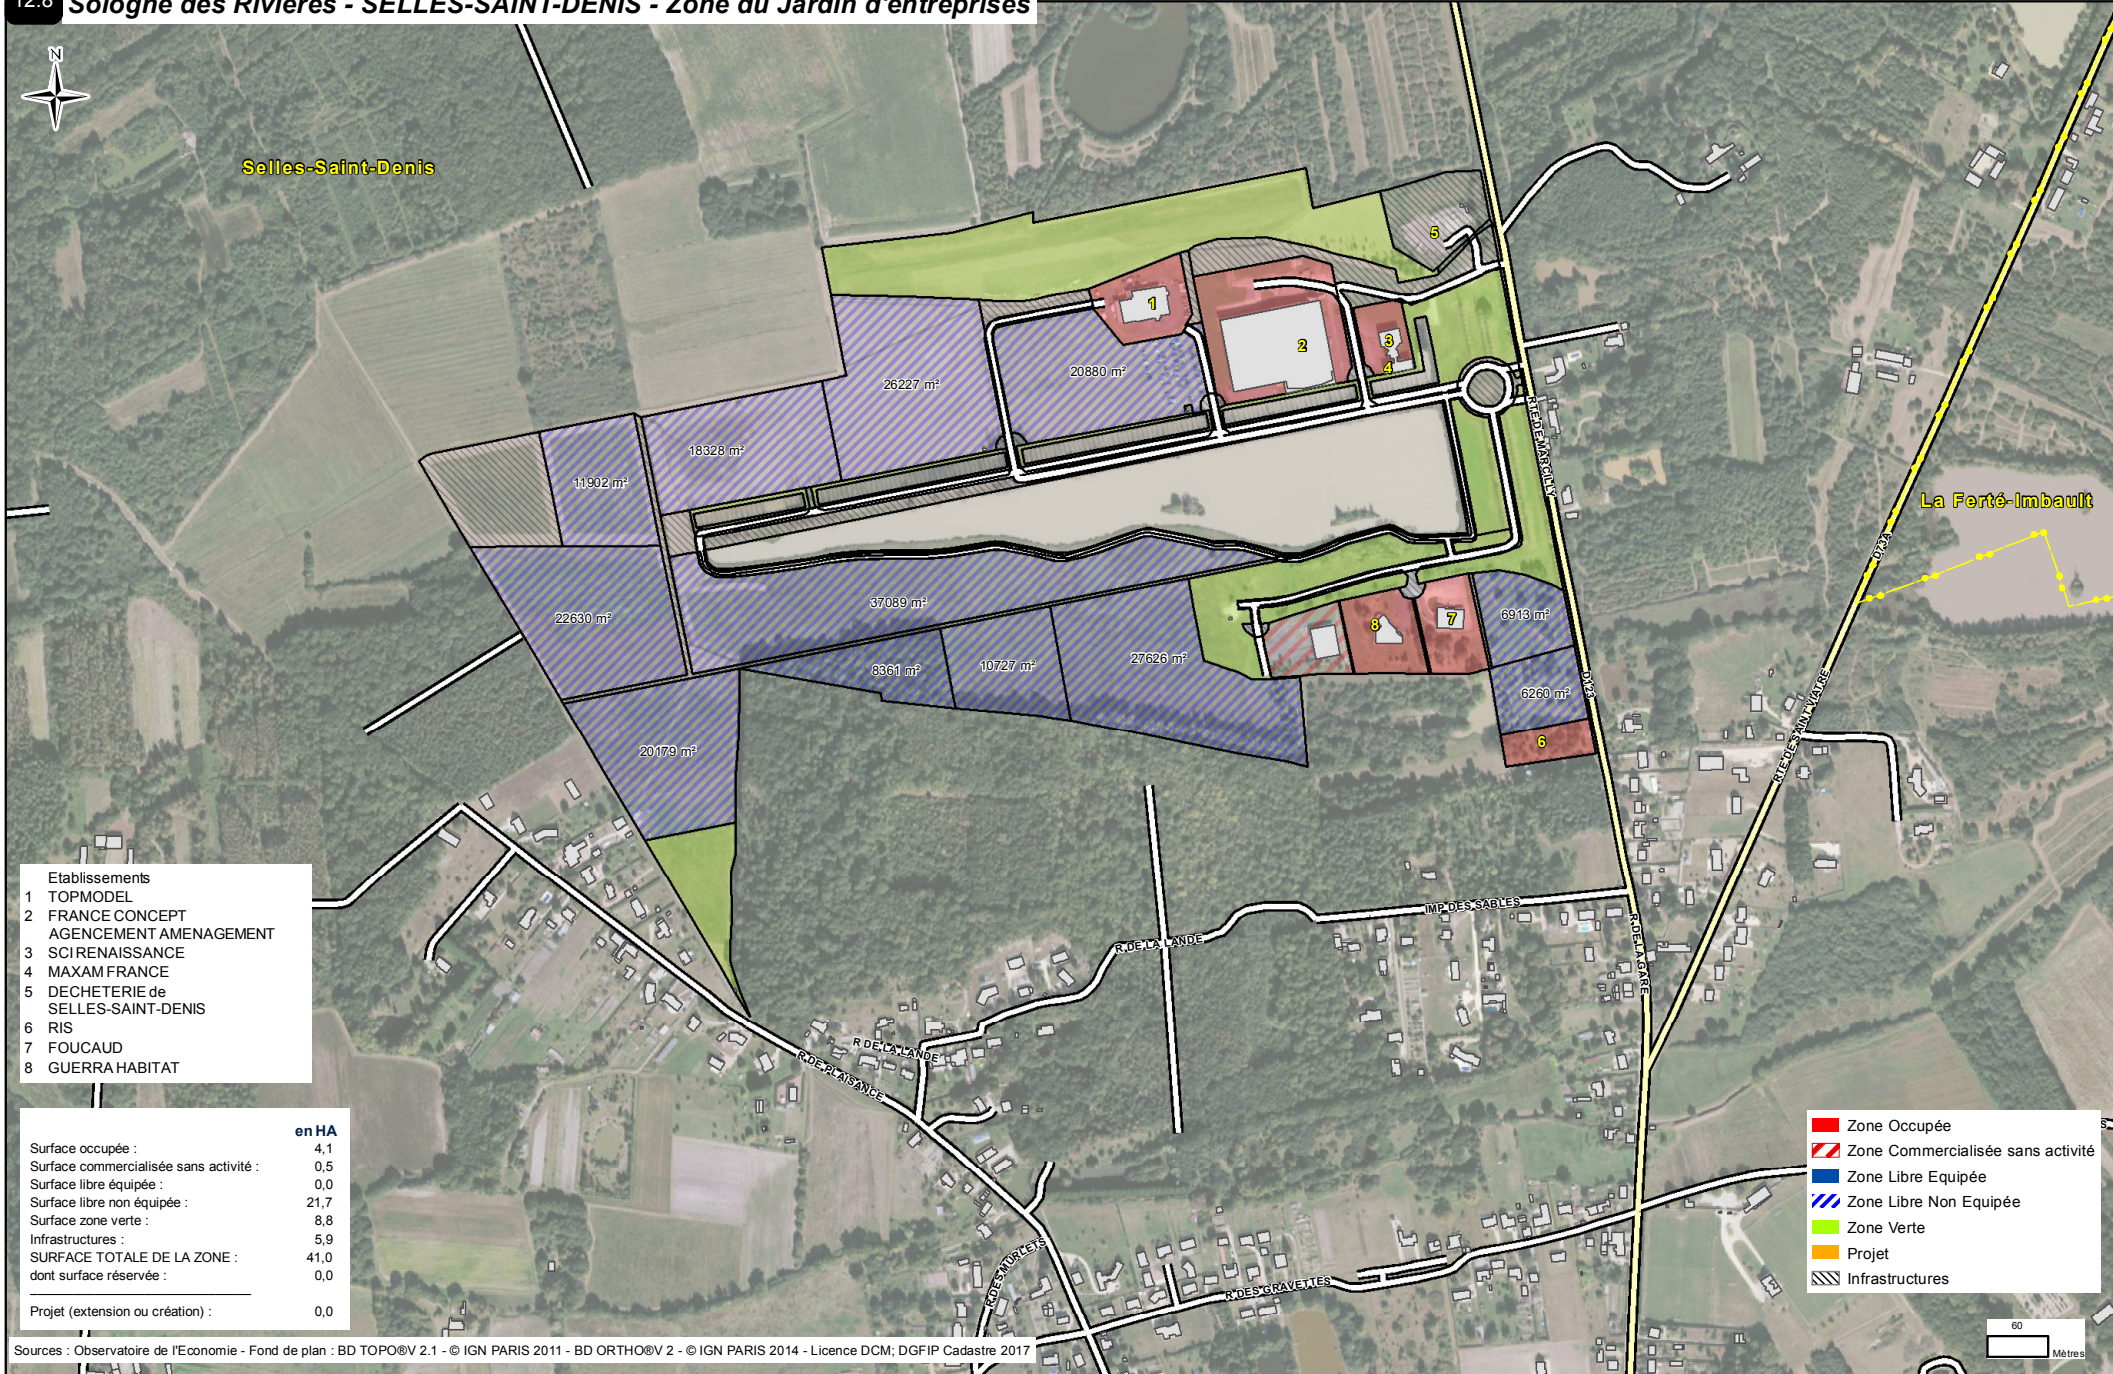

- Etablissements
- 1 TOPMODEL
 - 2 FRANCE CONCEPT
AGENCEMENT AMENAGEMENT
 - 3 SCIRENAISSANCE
 - 4 MAXAM FRANCE
 - 5 DECHETERIE de
SELLES-SAINT-DENIS
 - 6 RIS
 - 7 FOUCAUD
 - 8 GUERRA HABITAT


	en HA
Surface occupée :	4,1
Surface commercialisée sans activité :	0,5
Surface libre équipée :	0,0
Surface libre non équipée :	21,7
Surface zone verte :	8,8
Infrastructures :	5,9
SURFACE TOTALE DE LA ZONE :	41,0
dont surface réservée :	0,0
Projet (extension ou création) :	0,0

- Zone Occupée
- Zone Commercialisée sans activité
- Zone Libre Equipée
- Zone Libre Non Equipée
- Zone Verte
- Projet
- Infrastructures

Sources : Observatoire de l'Economie - Fond de plan : BD TOPO@V 2.1 - © IGN PARIS 2011 - BD ORTHO@V 2 - © IGN PARIS 2014 - Licence DCM ; DGFIP Cadastre 2017



12.9 Sologne des Rivières - SOUESMES - Zone d'Activités des Plaines

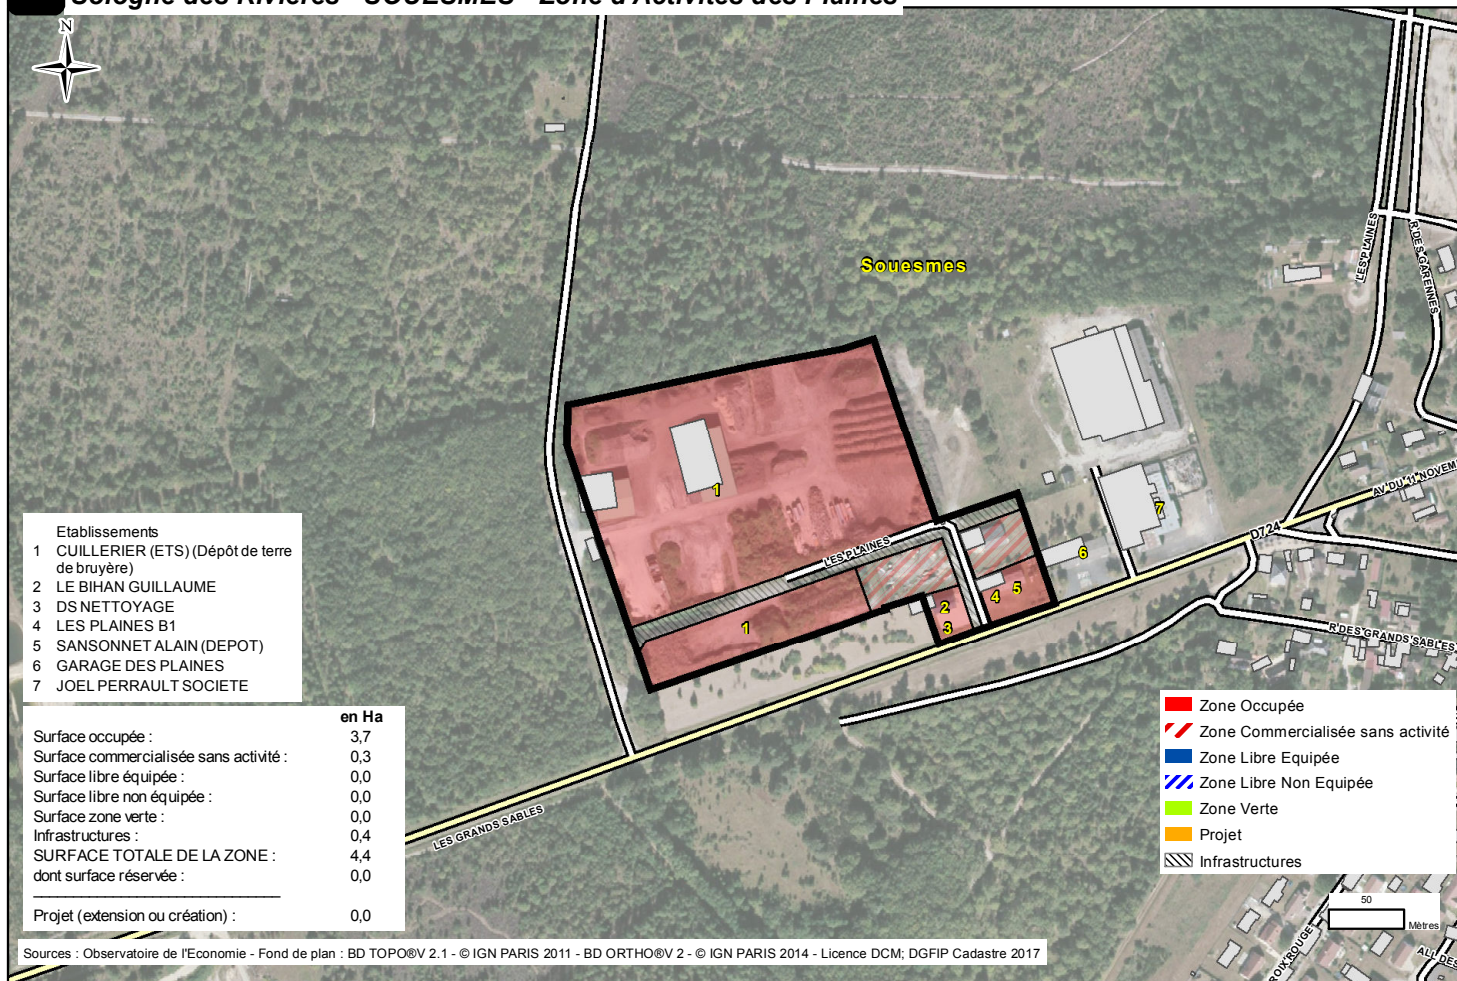

12.10 Sologne des Rivières - THEILLAY - Zone La Terre des Mille Boeufs

