


## 8 - ZONES D'ACTIVITES DE LA COMMUNAUTE DE COMMUNES DU GRAND CHAMBORD

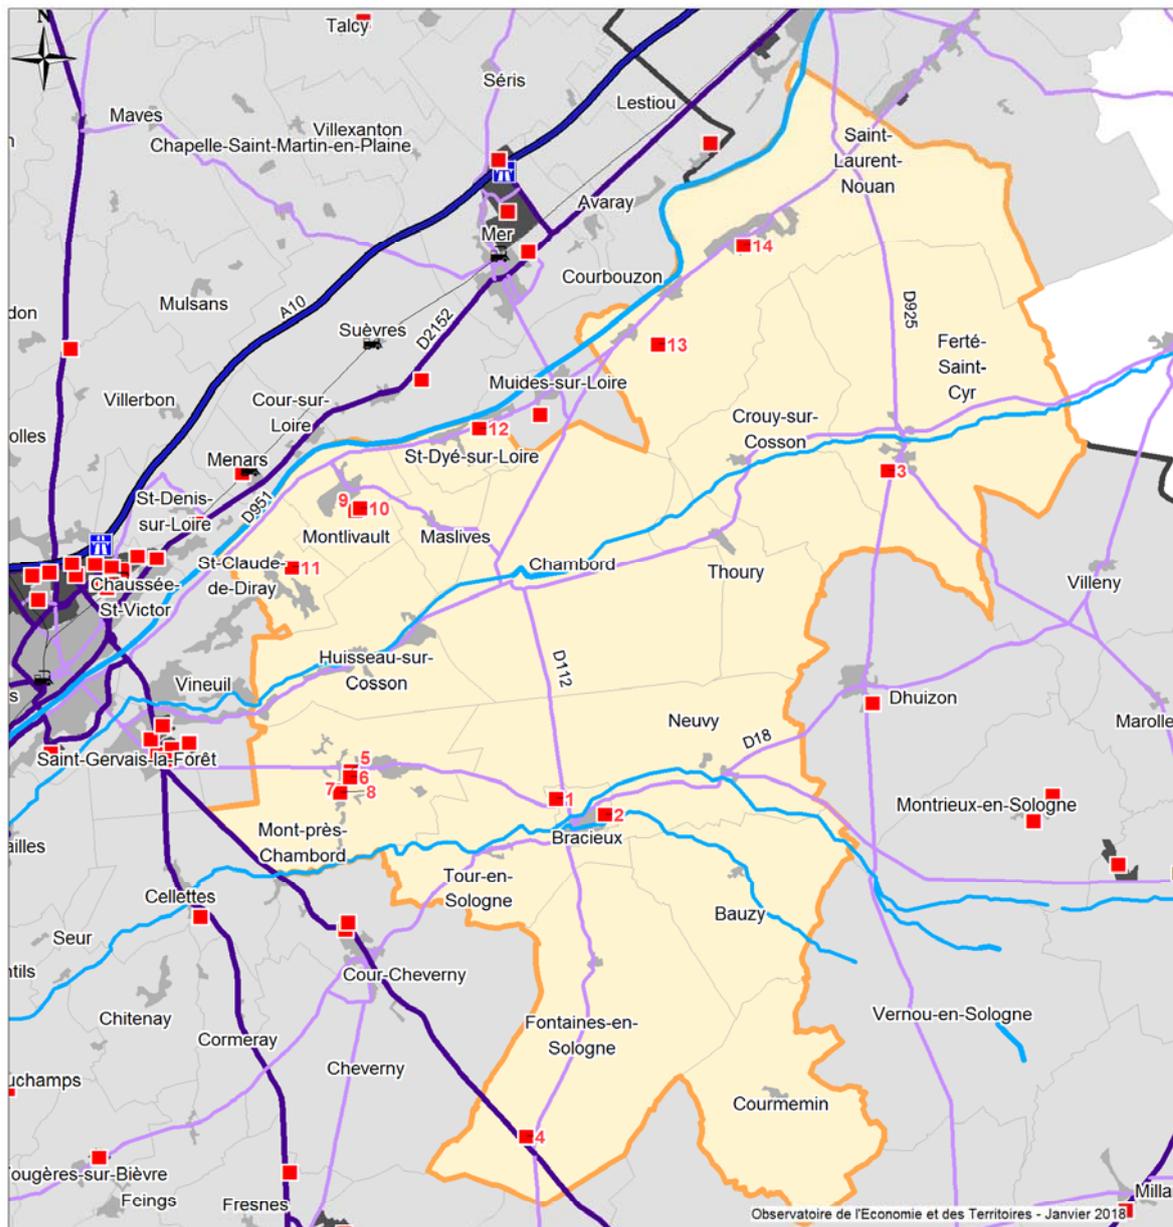


### Communauté de communes du Grand Chambord

> 8.1	Zone d'Activités des Châteaux	Bracieux
> 8.2	Zone Le Chêne	Bracieux
> 8.3	ZA La Futaie	La Ferté-Saint-Cyr
> 8.4	Zone de la Gaucherie	Fontaines-en-Sologne
> 8.5	Zone Les Morines	Mont-près-Chambord
> 8.6	Zone des Morines 2	Mont-près-Chambord
> 8.7	ZA de Champ Chardon	Mont-près-Chambord
> 8.8	Zone de la Cave	Mont-près-Chambord
> 8.9	ZA Communale "Le Champ de Caille"	Montlivault
> 8.10	Zone "Le Noyers Goujon"	Montlivault
> 8.11	ZA des Tabardières	Saint-Claude-de-Diray
> 8.12	Zone Artisanale Communale	Saint-Dyé-sur-Loire
> 8.13	ZA communale de Nouan	Saint-Laurent-Nouan
> 8.14	ZA du Petit Four	Saint-Laurent-Nouan


**Communauté de communes du Grand Chambord**

> 8.1	Zone d'Activités des Châteaux	2008	Propriétaire : CC Grand Chambord Aménageur : CC Grand Chambord Gestionnaire : CC Grand Chambord	2	7
> 8.2	Zone Le Chêne	1993	Gestionnaire : CC Grand Chambord	11	80
> 8.3	ZA La Futaie	1991	Propriétaire : La commune Gestionnaire : CC Grand Chambord	6	26
> 8.4	Zone de la Gaucherie	2003	Propriétaire : CC Grand Chambord Aménageur : CC Grand Chambord Gestionnaire : CC Grand Chambord	1	8
> 8.5	Zone Les Morines	1989	Propriétaire : La commune Aménageur : La commune Gestionnaire : CC Grand Chambord	15	68
> 8.6	Zone des Morines 2	2008	Propriétaire : CC Grand Chambord Aménageur : CC Grand Chambord Gestionnaire : CC Grand Chambord	3	41
> 8.7	ZA de Champ Chardon	1985	Propriétaire : Commune Aménageur : La commune Gestionnaire : La commune	11	893
> 8.8	Zone de la Cave	2007	Propriétaire : CC Grand Chambord Aménageur : CC Grand Chambord Gestionnaire : CC Grand Chambord	0	
> 8.9	ZA communale "Le Champ de Caille"	1997	Propriétaire : La commune Aménageur : La commune Gestionnaire : La commune	4	13
> 8.10	Zone "Le Noyers Goujon"	2008	Propriétaire : CC Grand Chambord Aménageur : CC Grand Chambord Gestionnaire : CC Grand Chambord	3	4
> 8.11	ZA des Tabardières	1990	Propriétaire : La commune Aménageur : La commune et CC Grand Chambord Gestionnaire : La commune et CC Grand Chambord	12	80
> 8.12	Zone Artisanale communale	1991	Propriétaire : La commune Aménageur : La commune Gestionnaire : La commune	2	6
> 8.13	ZA Communale de Nouan	1986	Propriétaire : La commune Aménageur : La commune Gestionnaire : La commune	6	11
> 8.14	ZA du Petit Four	1974	Propriétaire : La commune Aménageur : La commune Gestionnaire : La commune et CC Grand Chambord	32	278


## 8.1 Grand Chambord - BRACIEUX - Zone d'Activités des Châteaux

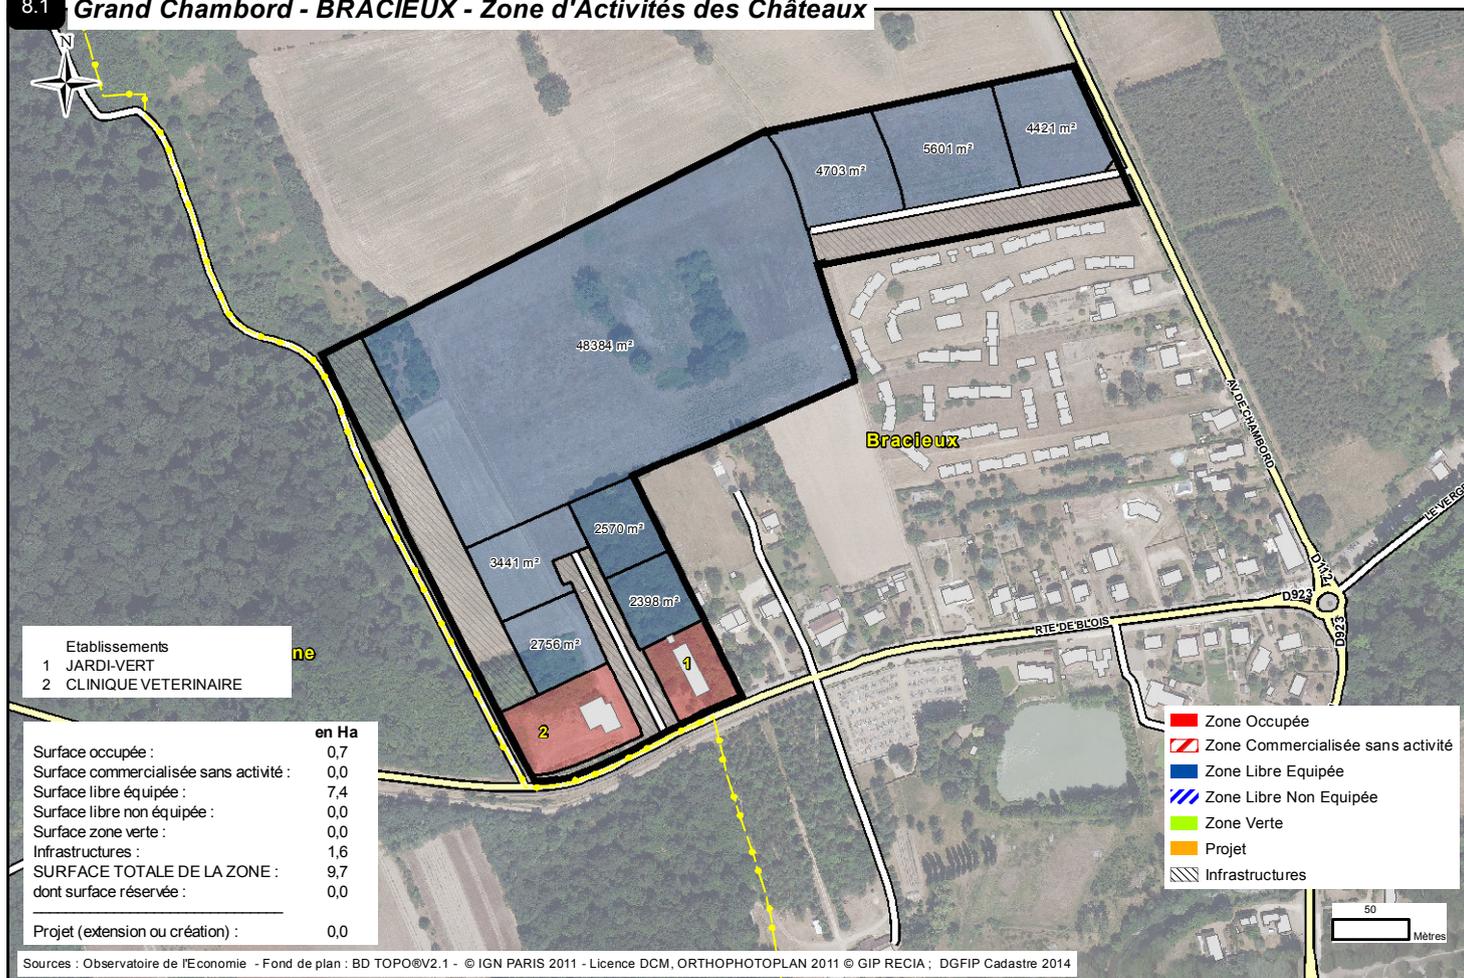


## 8.2 Grand Chambord - BRACIEUX - Zone Le Chêne

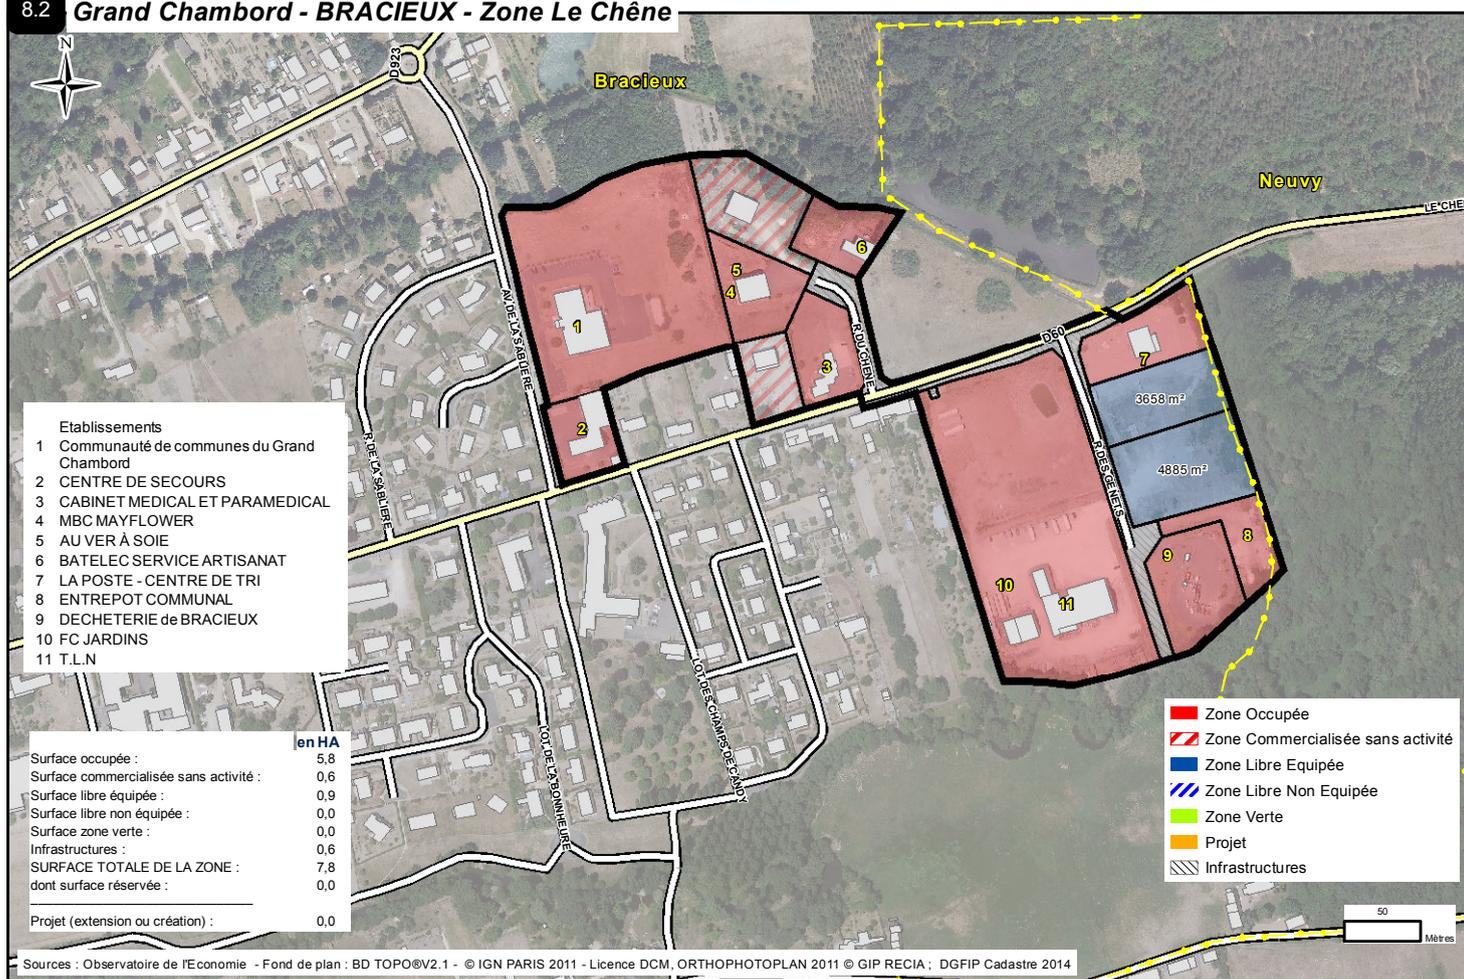


### 8.3 Grand Chambord - LA FERTE-SAINT-CYR - ZA La Futaie

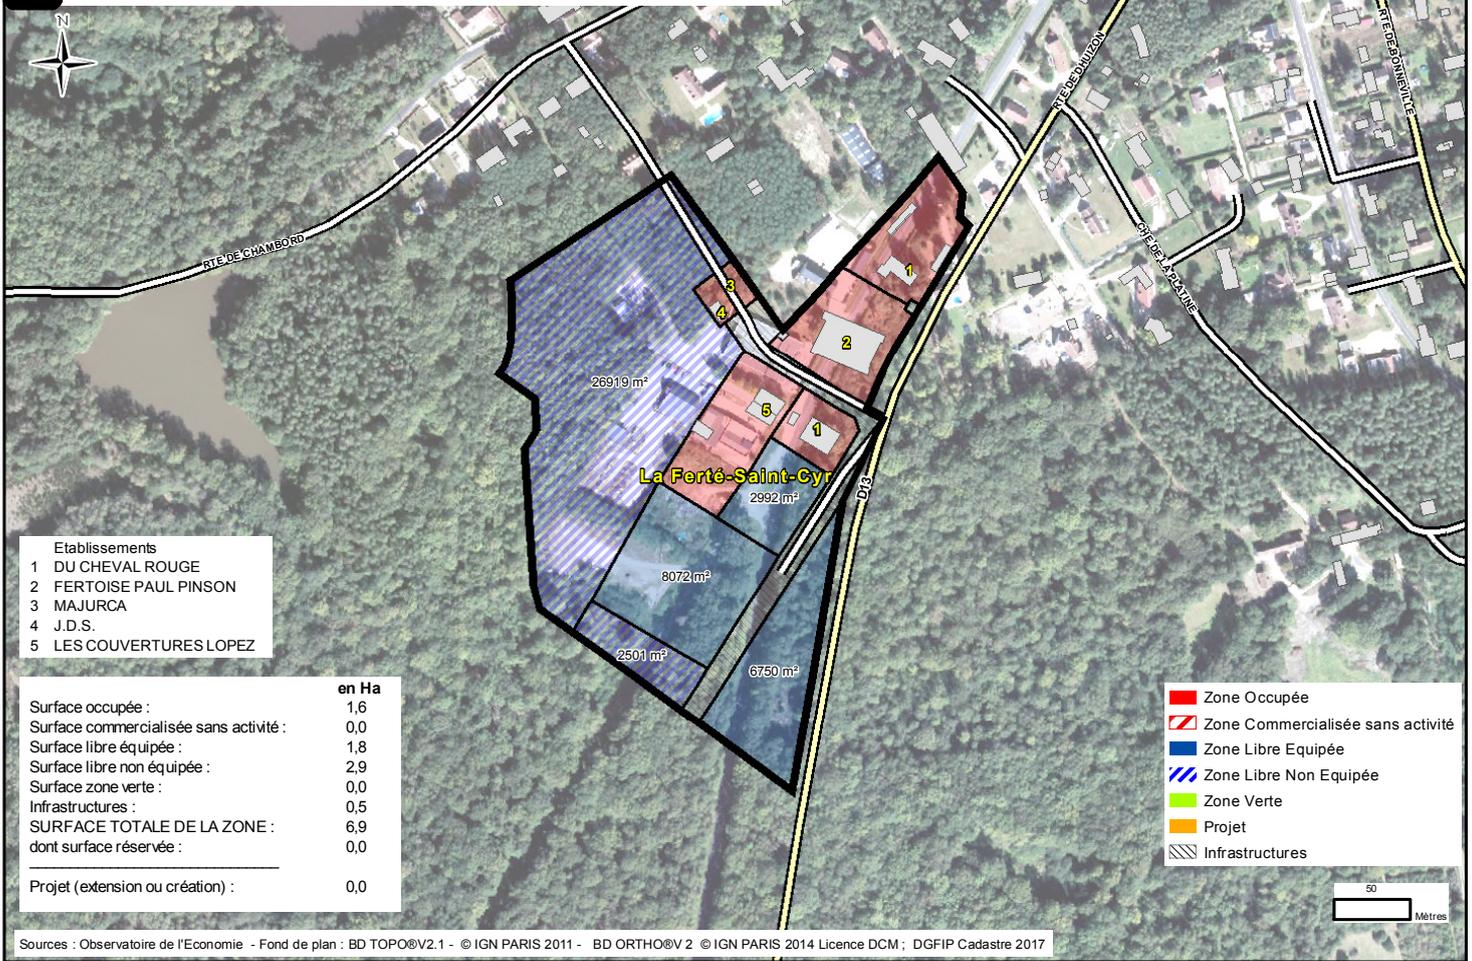


### 8.4 Grand Chambord - FONTAINES-EN-SOLOGNE - Zone de la Gaucherie

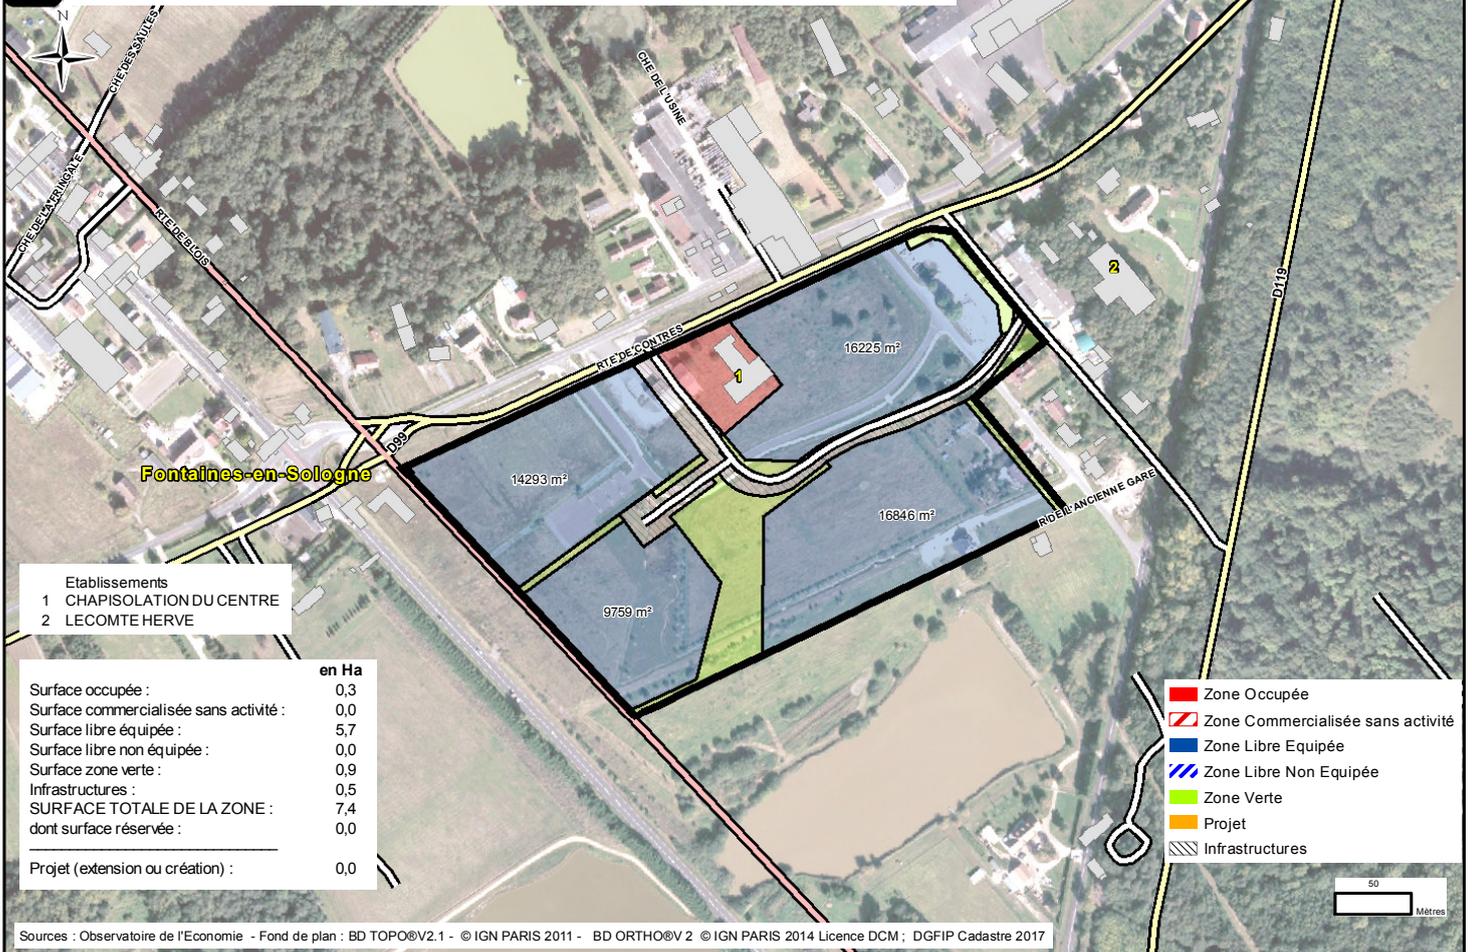


## 8.5 Grand Chambord - MONT-PRES-CHAMBORD - Zone Les Morines

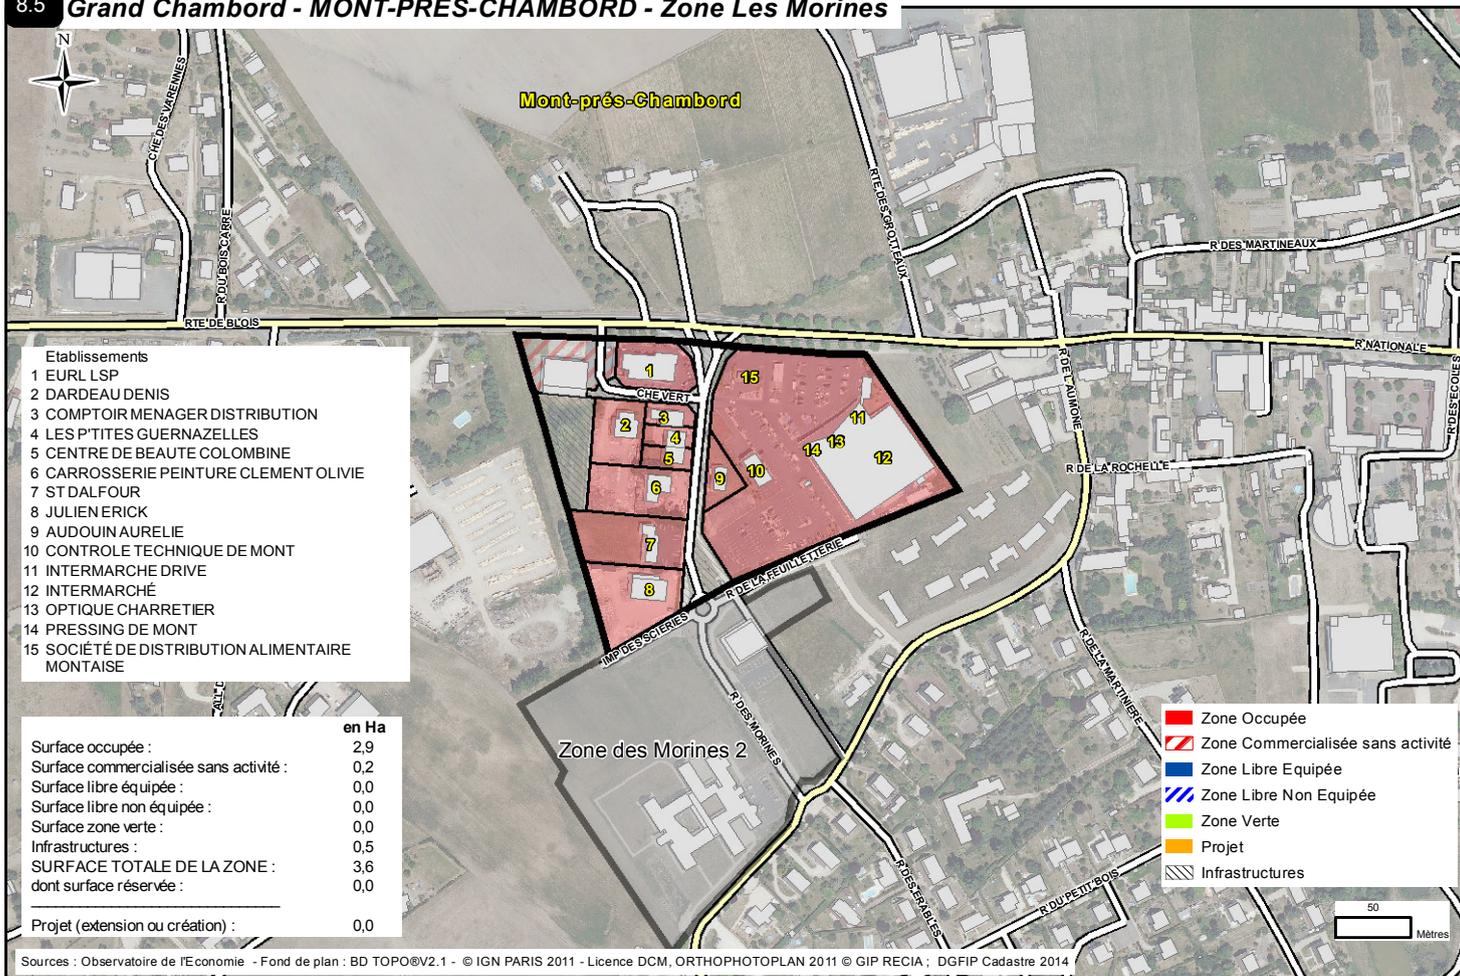


## 8.6 Grand Chambord - MONT-PRES-CHAMBORD - Zone Les Morines 2

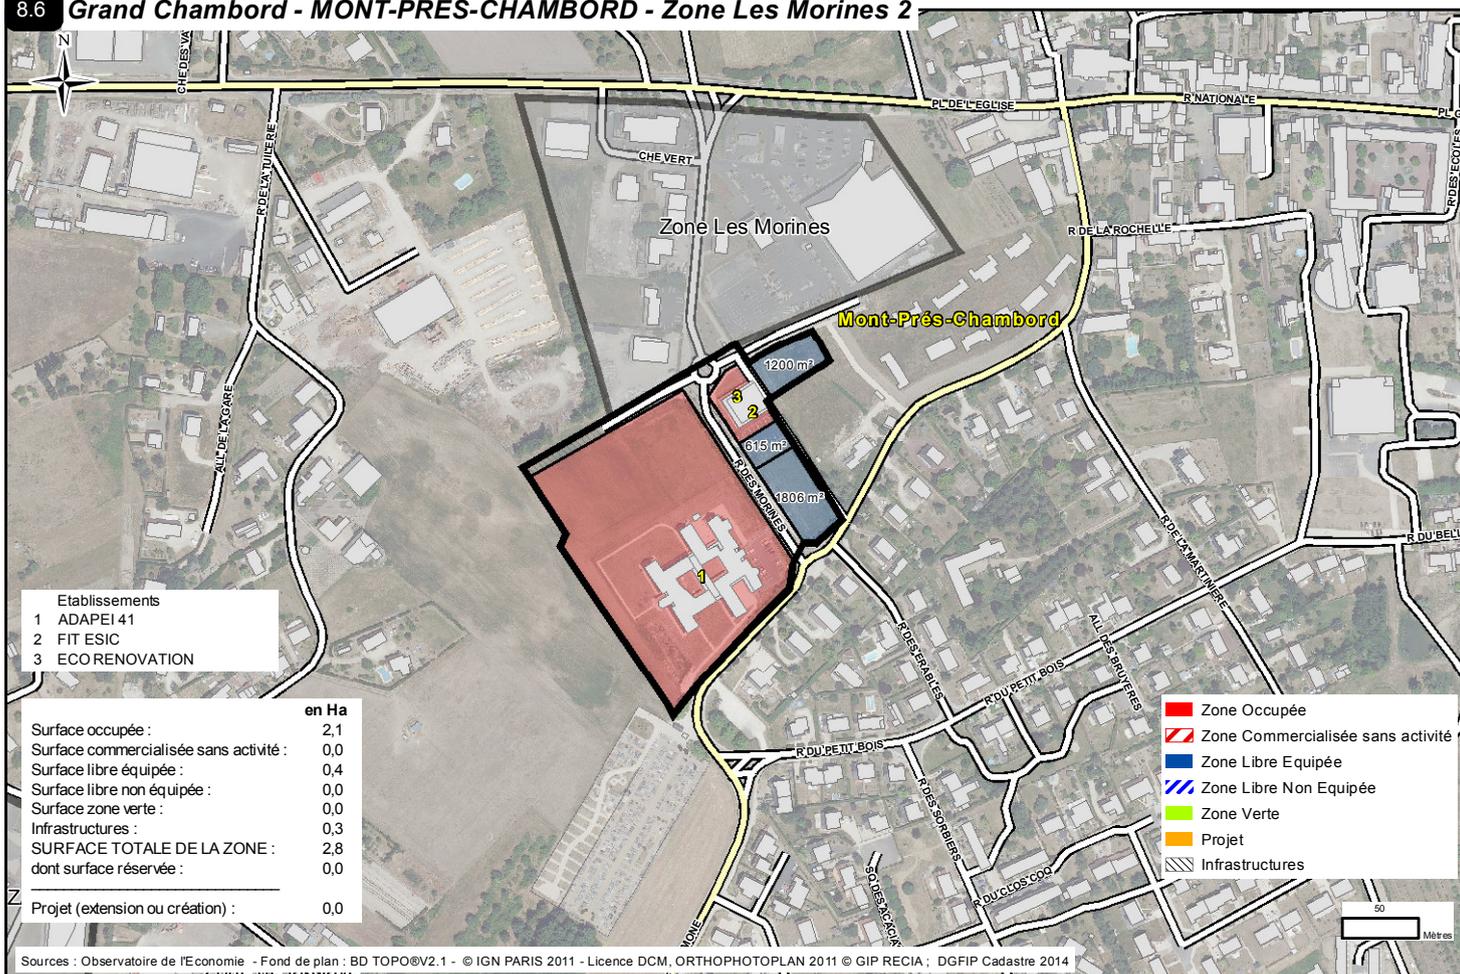


### 8.7 Grand Chambord - MONT-PRES-CHAMBORD - ZA de Champ Chardon

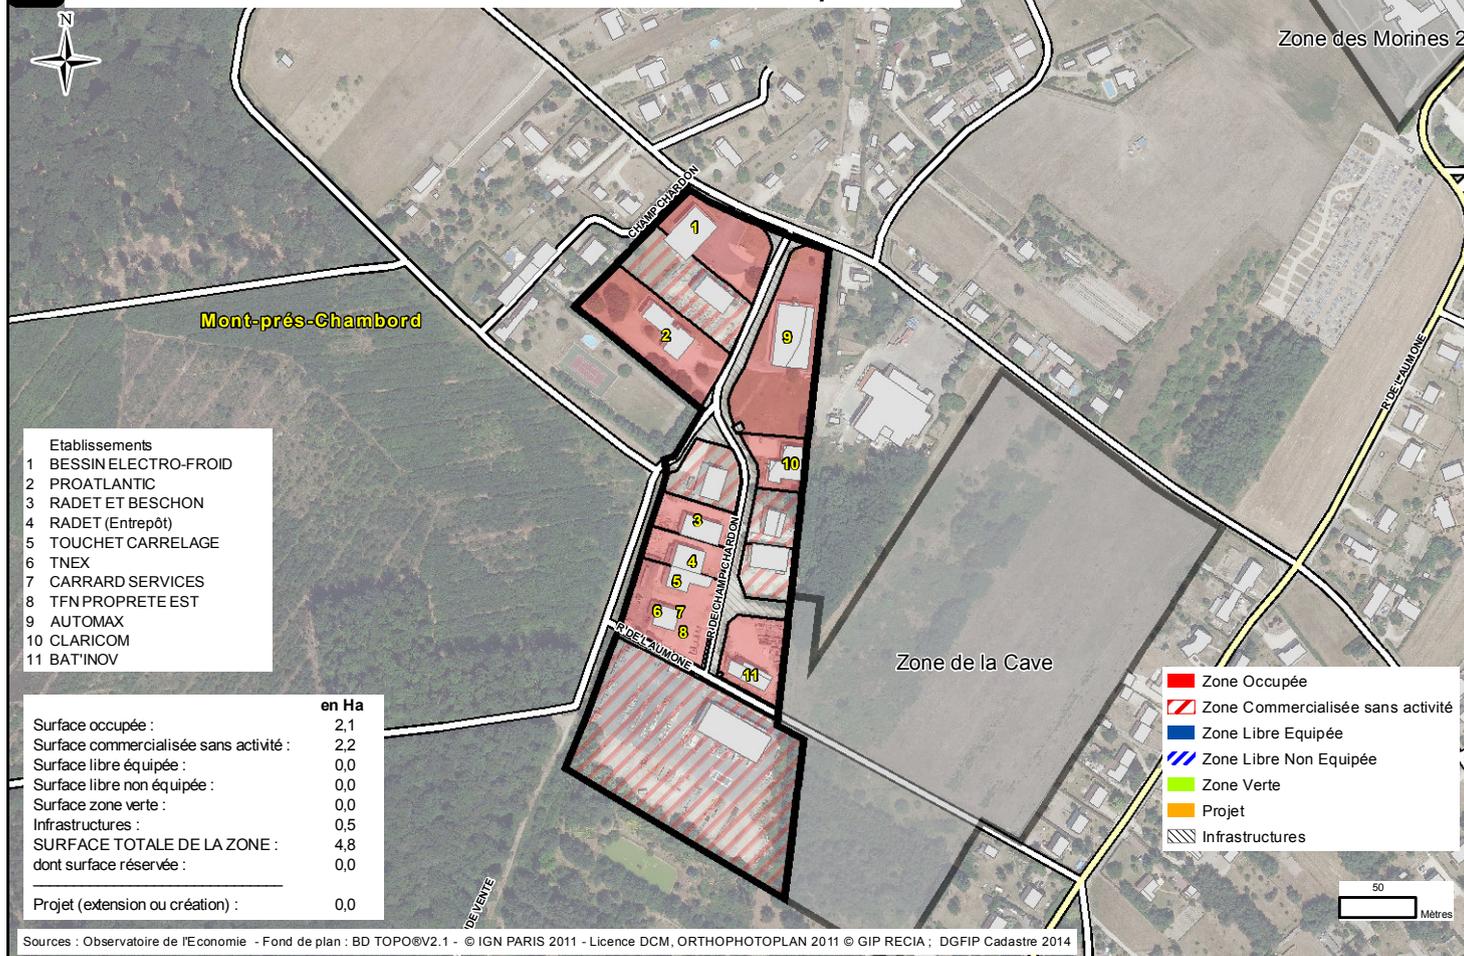


### 8.8 Grand Chambord - MONT-PRES-CHAMBORD - Zone de la Cave

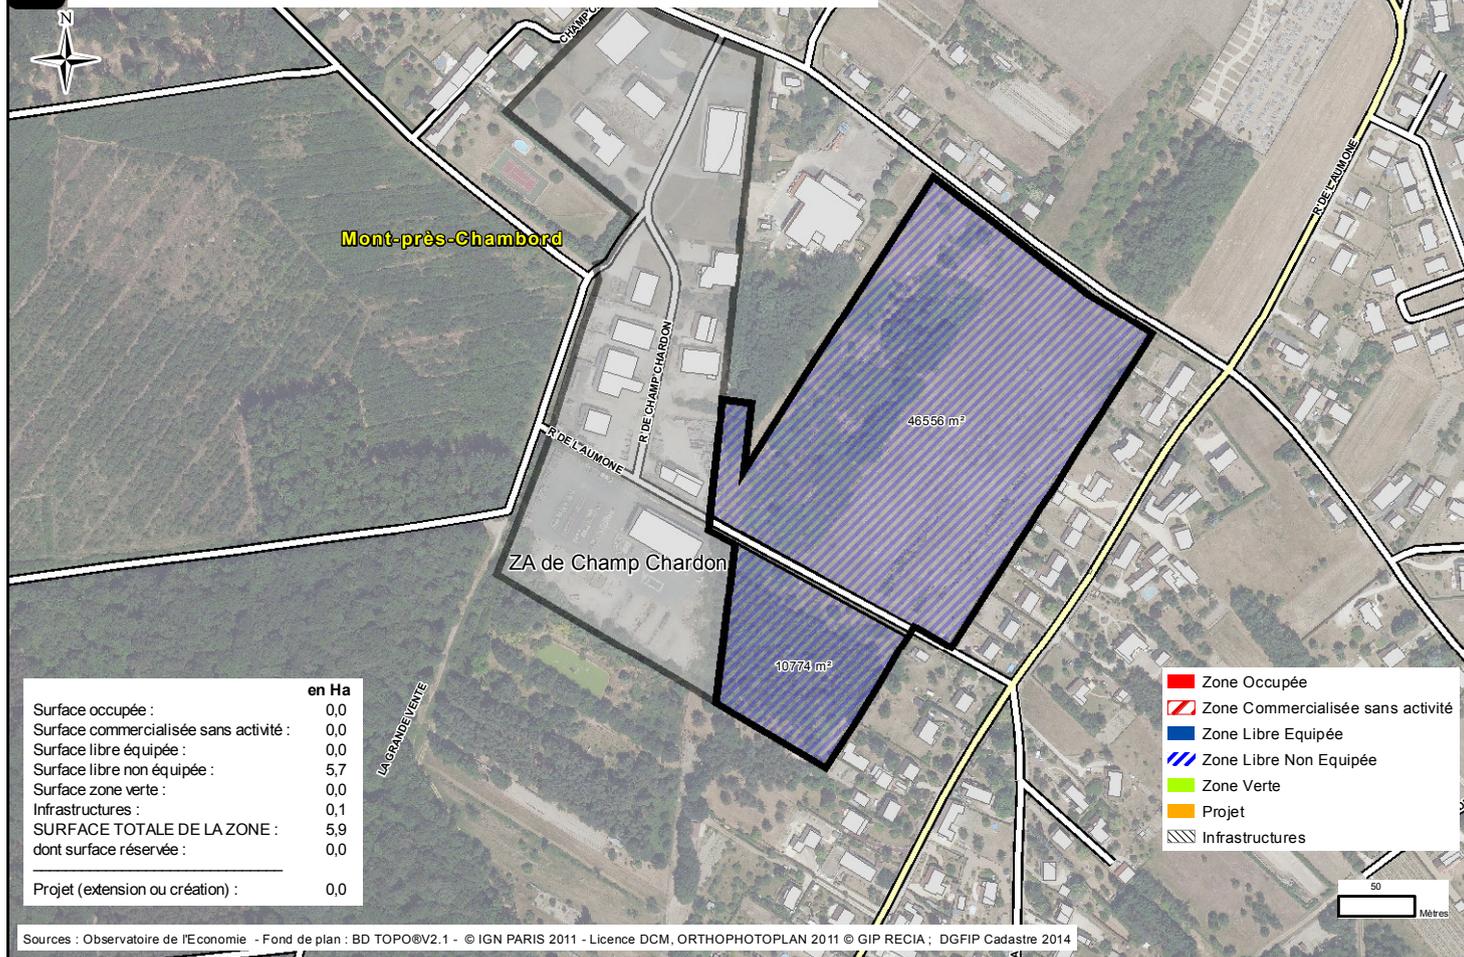


### 8.9 Grand Chambord - MONTLIVAUT - Z.A Communale "Le Champ de Caille"

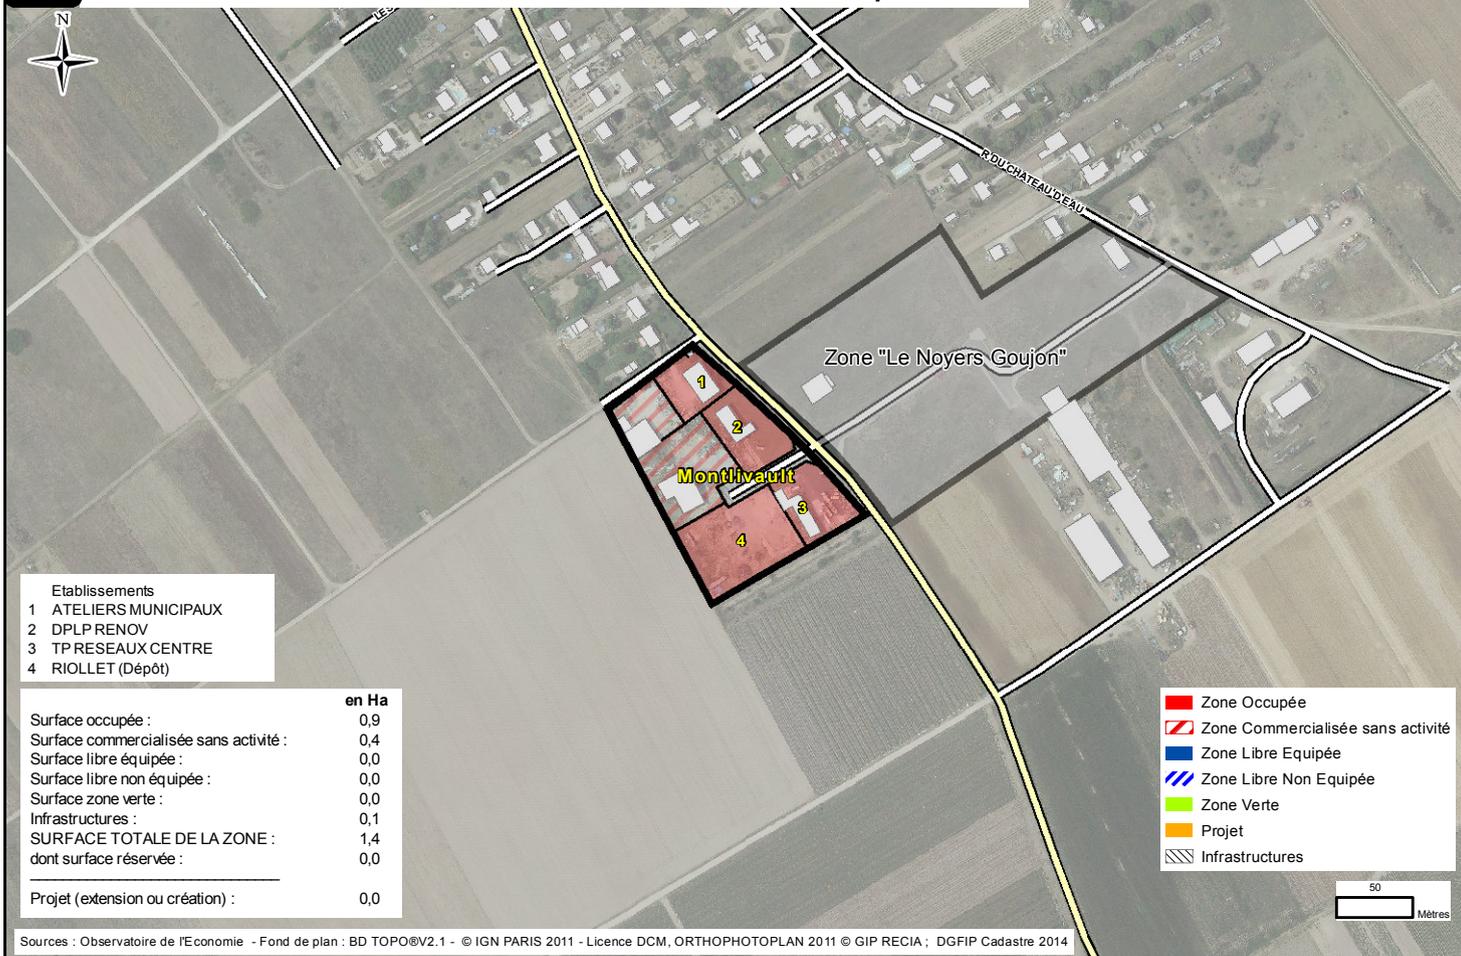

### 8.10 Gand Chambord - MONTLIVAUT - Zone "Le Noyers Goujon"

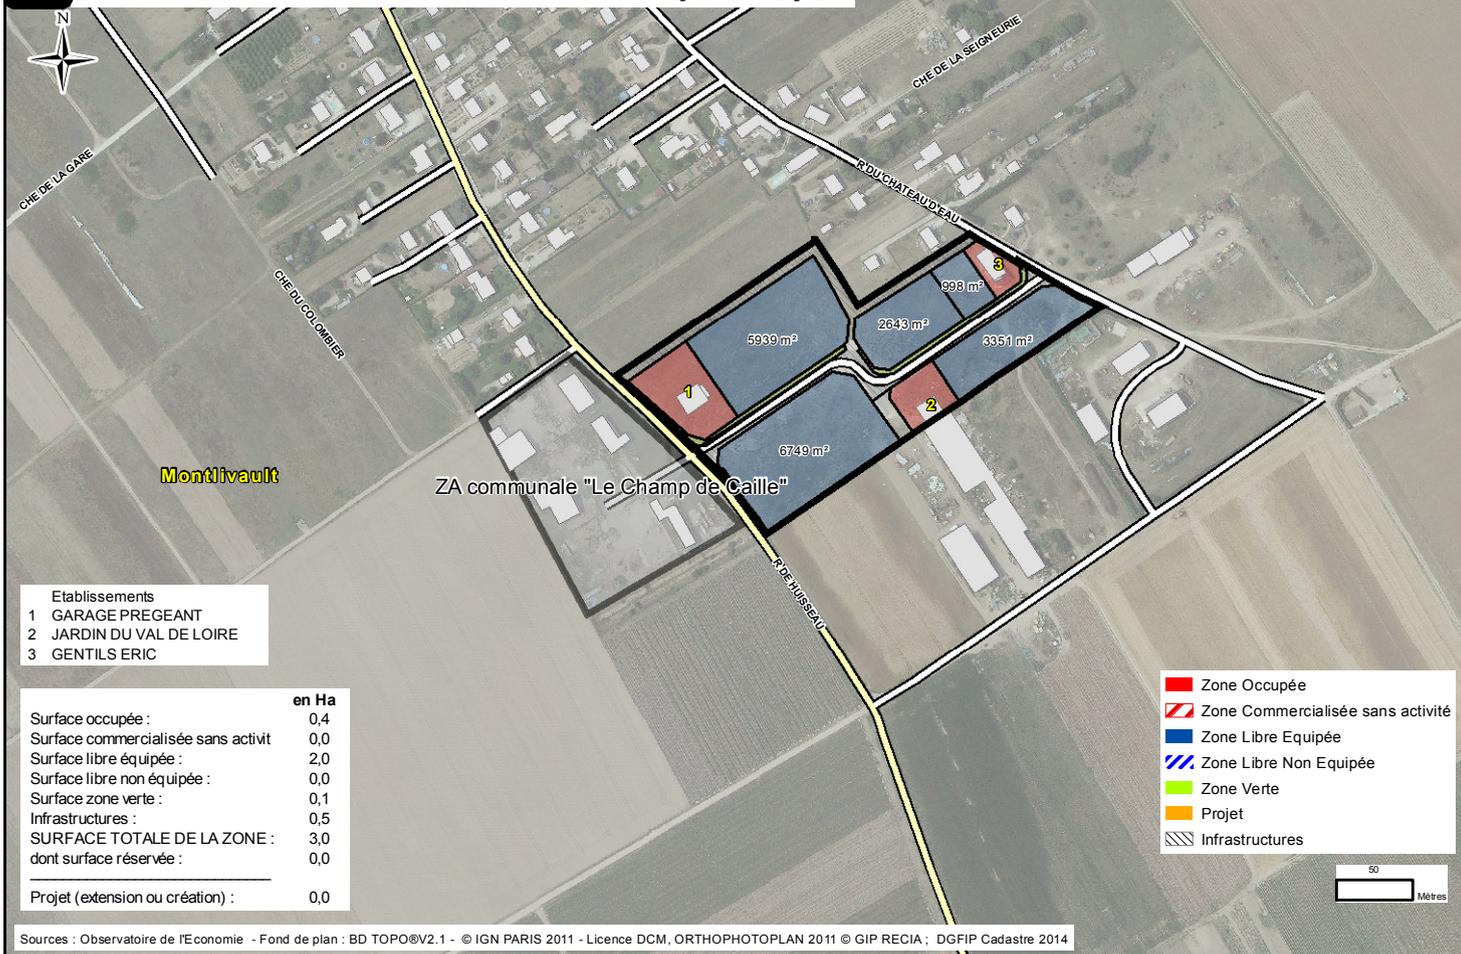

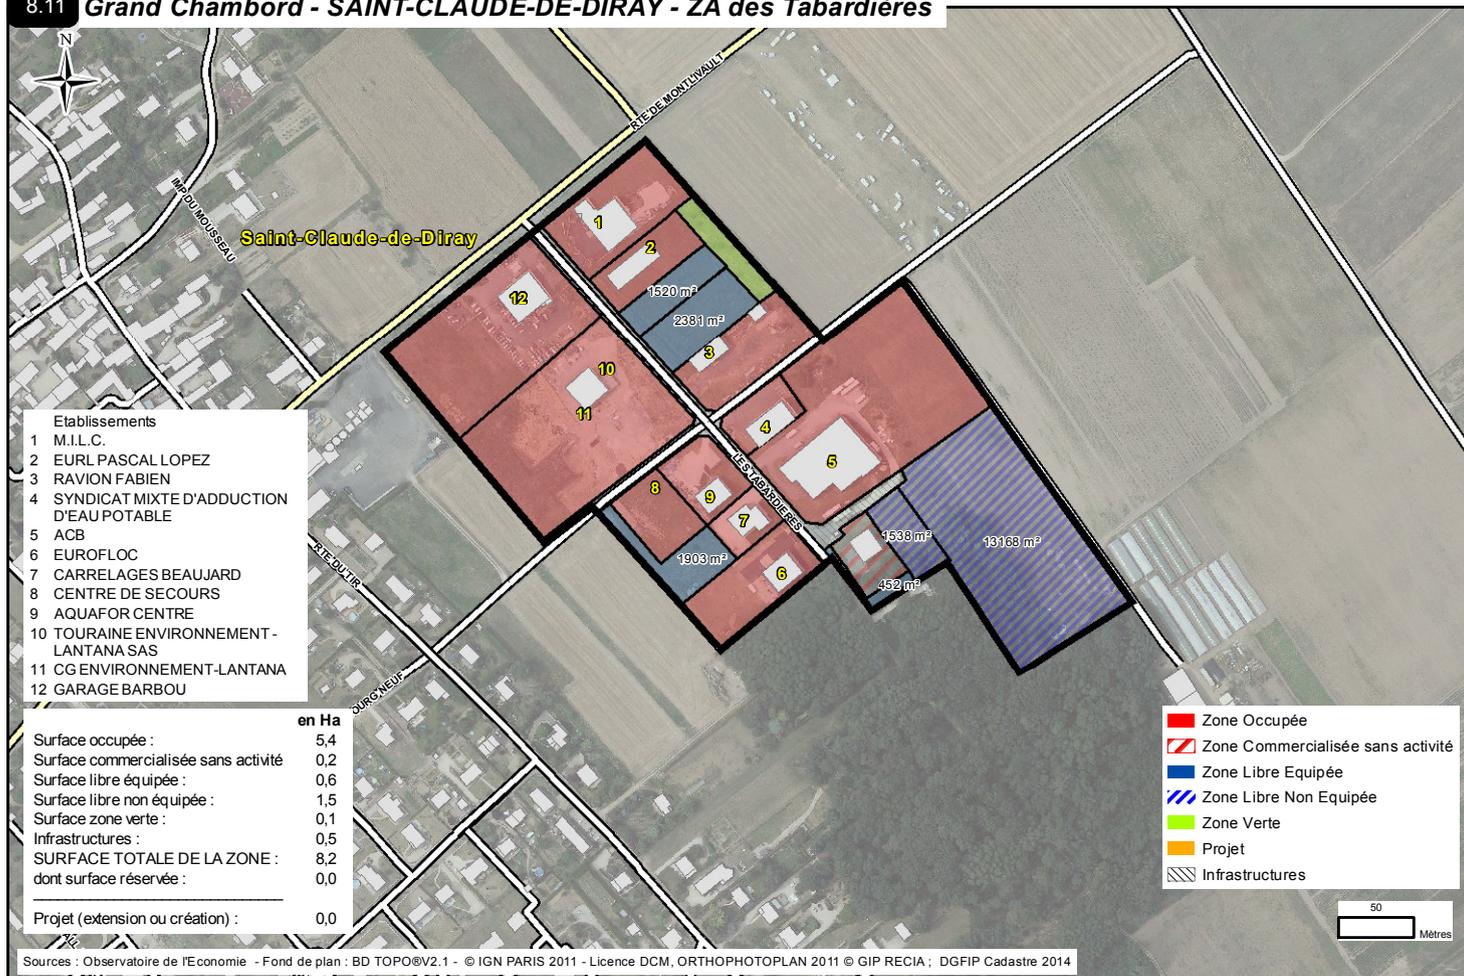


- Etablissements**
- 1 M.I.L.C.
  - 2 EURL PASCAL LOPEZ
  - 3 RAVION FABIEN
  - 4 SYNDICAT MIXTE D'ADDUCTION D'EAU POTABLE
  - 5 ACB
  - 6 EUROFLOC
  - 7 CARRELAGES BEAUJARD
  - 8 CENTRE DE SECOURS
  - 9 AQUAFOR CENTRE
  - 10 TOURAINE ENVIRONNEMENT - LANTANA SAS
  - 11 CG ENVIRONNEMENT-LANTANA
  - 12 GARAGE BARBOU


	en Ha
Surface occupée :	5,4
Surface commercialisée sans activité	0,2
Surface libre équipée :	0,6
Surface libre non équipée :	1,5
Surface zone verte :	0,1
Infrastructures :	0,5
<b>SURFACE TOTALE DE LA ZONE :</b>	<b>8,2</b>
dont surface réservée :	0,0
<b>Projet (extension ou création) :</b>	<b>0,0</b>

Sources : Observatoire de l'Economie - Fond de plan : BD TOPO®V2.1 - © IGN PARIS 2011 - Licence DCM, ORTHOPHOTOPLAN 2011 © GIP RECIA ; DGFIP Cadastre 2014

## 8.12 Grand Chambord - SAINT-DYE-SUR-LOIRE - Zone Artisanale Communale

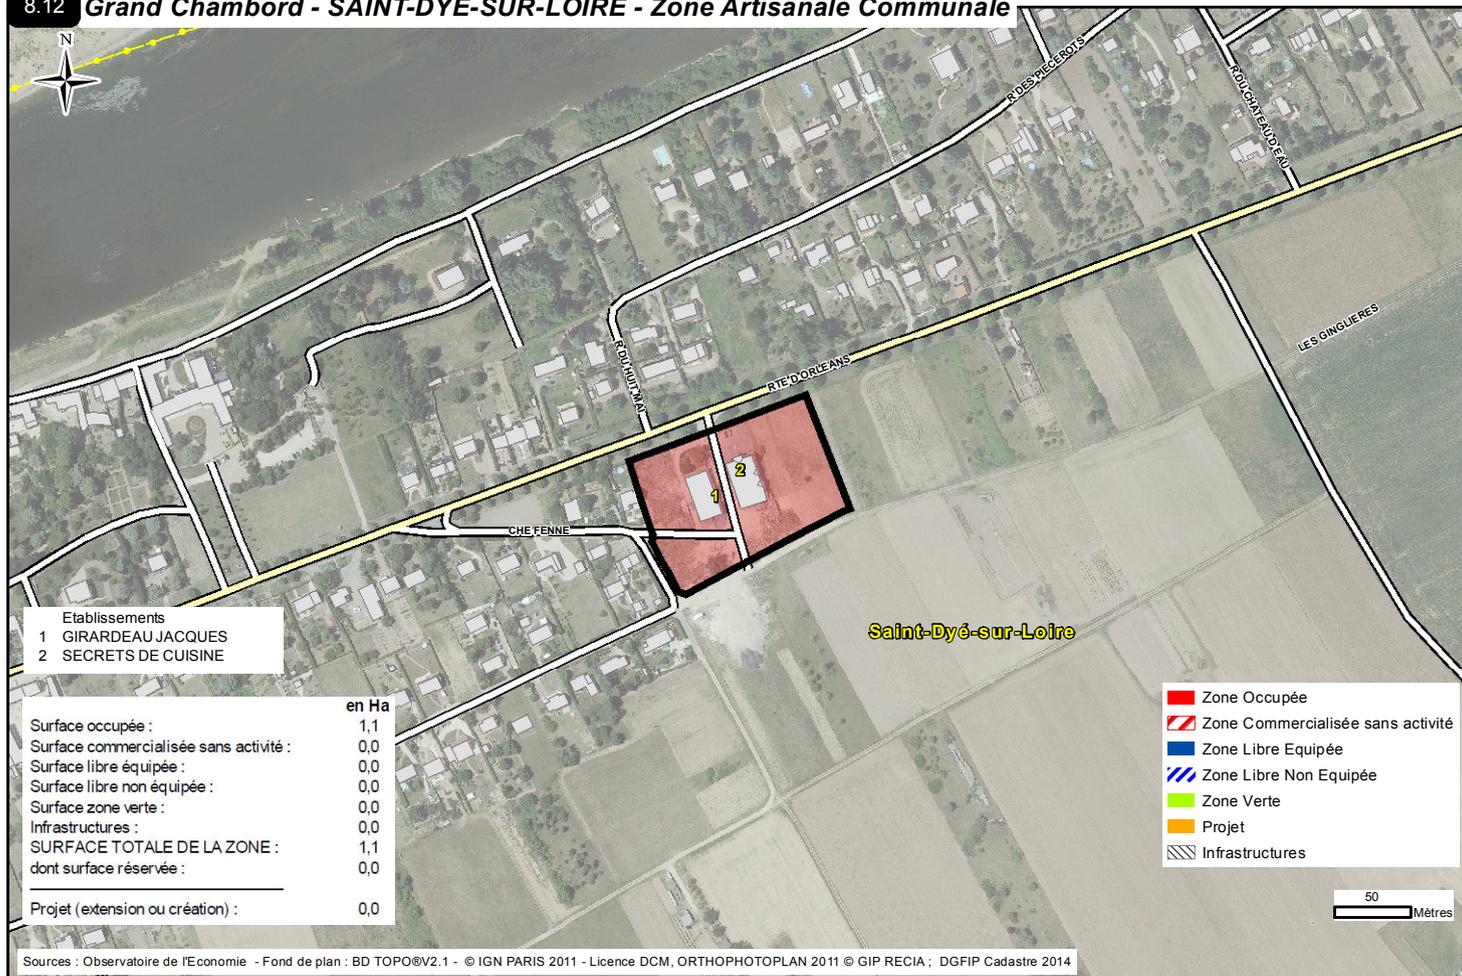

## 8.13 Grand Chambord - SAINT-LAURENT-NOUAN - ZA Communale de Nouan

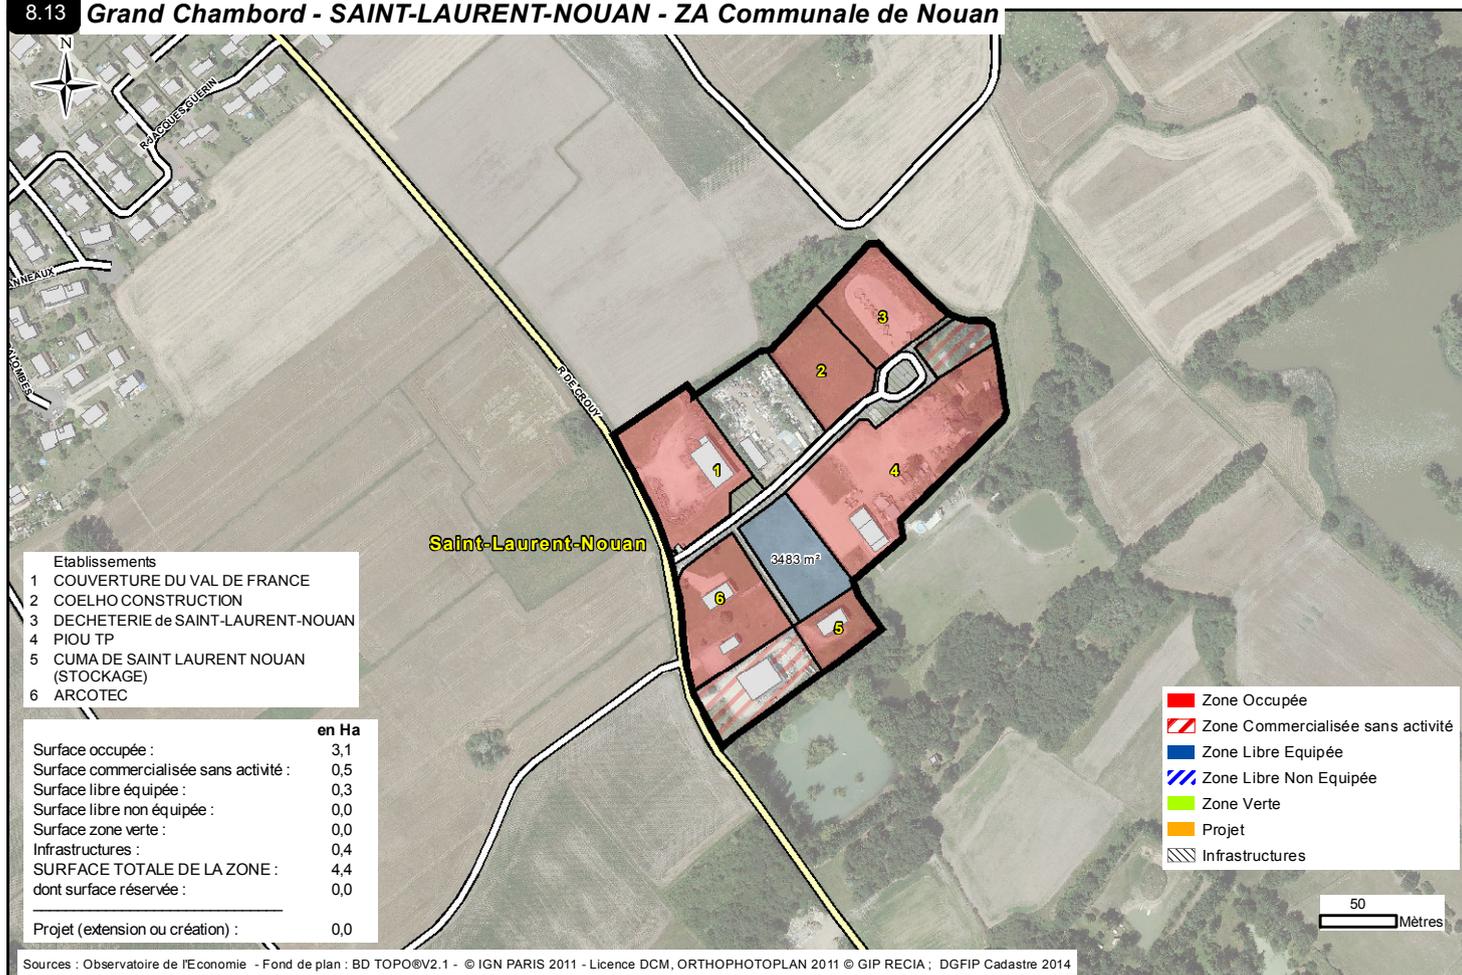



Saint-Laurent-Nouan

- Etablissements
- 1 NOVAXIA
  - 2 CENTRAL'AUTO 41
  - 3 CCT SAINT LAURENT
  - 4 SUPER U (Site secondaire)
  - 5 THOREAU CHRISTOPHE
  - 6 JEAN-RAYMOND GALLY
  - 7 ATLANTYS
  - 8 OPTIQUE ST LAURENT
  - 9 SUPER U
  - 10 POTONNIER GERARD
  - 11 AVS - TP
  - 12 COMPTOIR DES LITS
  - 13 ECO RENOVATION
  - 14 OMBRES ET FACETTES
  - 15 REV
  - 16 CARROSSERIE PREGEANT
  - 17 LUC NIVAULT PEINTURE REVETEMENTS DECORATION
  - 18 DECORTIAT ESTELLE
  - 19 THOMAS VOISIN NOUVELLE
  - 20 ATELIERS MUNICIPAUX
  - 21 FOUSSARD FILS
  - 22 ENTREPRISE FOUCHER - FOURNIER
  - 23 LDS LOCATION DE SOLOGNE
  - 24 APPLICATION DE PEINTURE EN BATIM ENT ET INDUSTRIE
  - 25 CABINET VÉTÉRINAIRE
  - 26 BOUYGUES ENERGIES & SERVICES
  - 27 SCI JOULE
  - 28 ENTREPRISE ALTRAD
  - 29 LA BARBOIRE
  - 30 ORYS
  - 31 VEGA INDUSTRIES
  - 32 CREADECOR
  - 33 SL SERRURERIE

	en Ha
Surface occupée :	17,2
Surface commercialisée sans activité :	2,8
Surface libre équipée :	0,5
Surface libre non équipée :	2,7
Surface zone verte :	0,2
Infrastructures :	2,4
<b>SURFACE TOTALE DE LA ZONE :</b>	<b>25,7</b>
dont surface réservée :	0,0
<b>Projet (extension ou création) :</b>	<b>0,0</b>

Sources : Observatoire de l'Economie - Fond de plan : BD TOPO@V2.1 - © IGN PARIS 2011 - Licence DCM, ORTHOPHOTOPLAN 2011 © GIP RECIA ; DGFiP Cadastre 2014

- Zone Occupée
- Zone Commercialisée sans activité
- Zone Libre Equipée
- Zone Libre Non Equipée
- Zone Verte
- Projet
- Infrastructures

50 Mètres

