



14 - ZONES D'ACTIVITES DE LA COMMUNAUTE DE COMMUNES DE LA SOLOGNE DES ETANGS

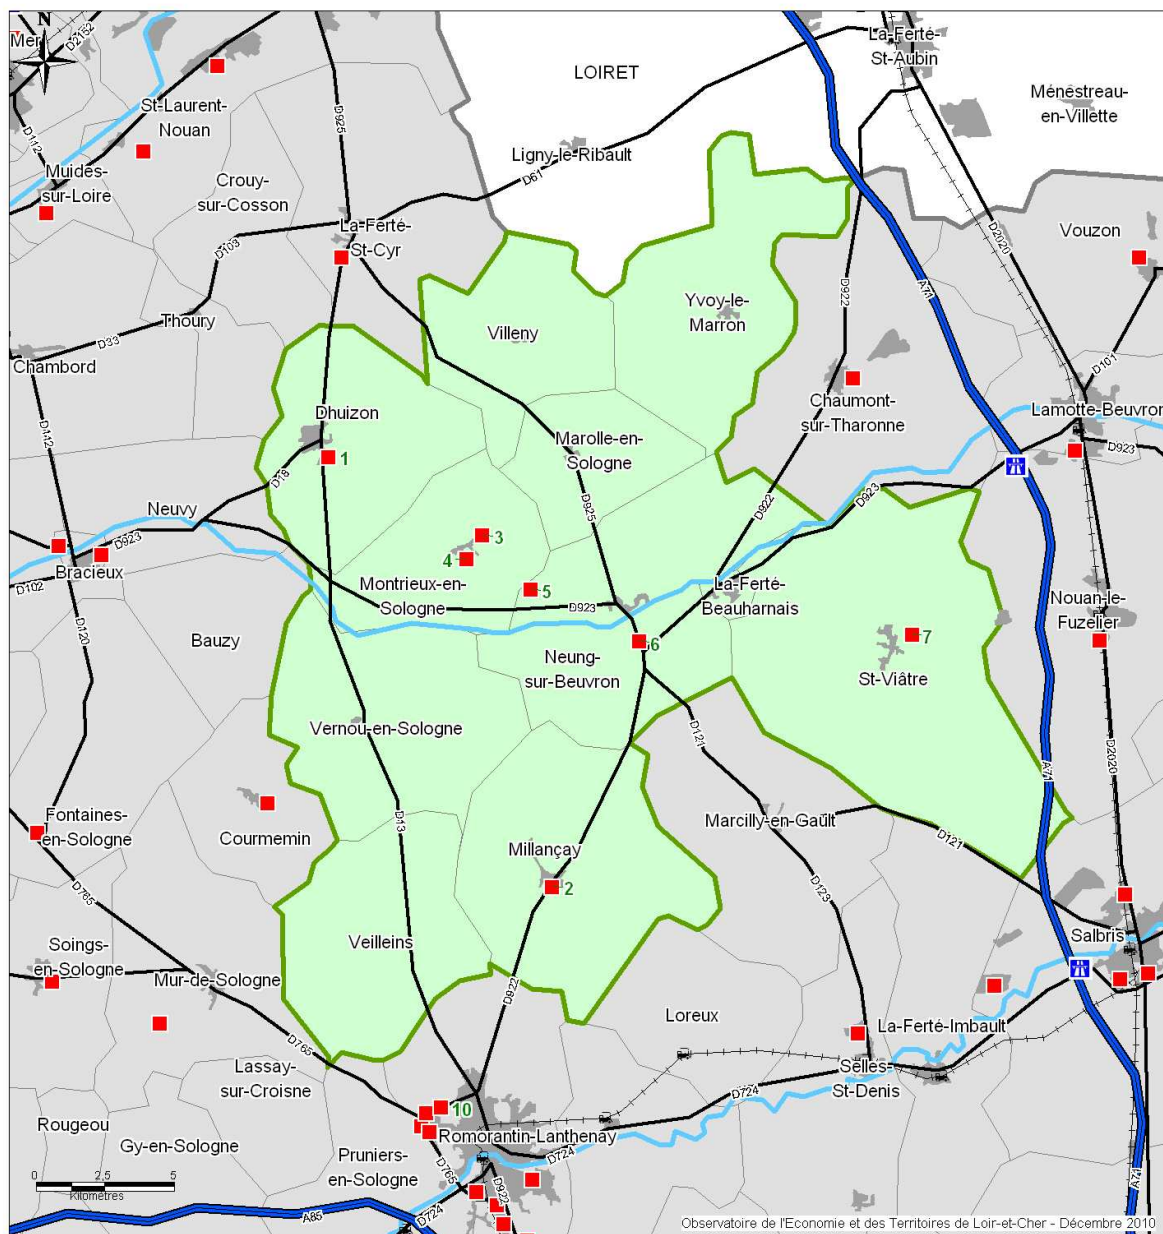

Observatoire de l'Economie et des Territoires de Loir-et-Cher - Décembre 2010

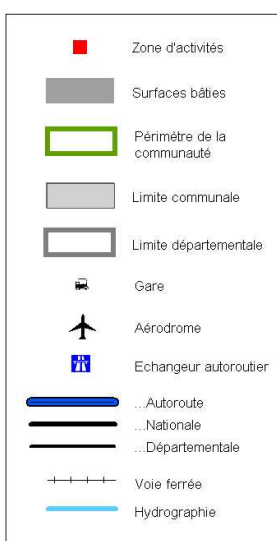


Communauté de communes de la Sologne des Etangs

> 14.1	ZA de Maupas	Dhuizon
> 14.2	Zone Artisanale	Millançay
> 14.3	Zone des Maudhuites	Montrieux-en-Sologne
> 14.4	Zone Artisanale du Curasseau	Montrieux-en-Sologne
> 14.5	Zone Intercommunale - Ecoparc	Neung-sur-Beuvron
> 14.6	ZA de la Croute	Neung-sur-Beuvron
> 14.7	ZA Le Gros Chêne	Saint-Viâtre


Communauté de communes de la Sologne des Etangs

> 14.1	ZA de Maupas	1993	Aménageur : La Mairie Gestionnaire : La Mairie	6	24
> 14.2	Zone Artisanale	1990	Aménageur : La Mairie Gestionnaire : La Mairie	3	10
> 14.3	Zone des Maudhuites		Propriétaire : La commune Aménageur : La Mairie Gestionnaire : La Mairie	1	9
> 14.4	Zone Artisanale du Curasseau	1991	Propriétaire : La commune Aménageur : La commune Gestionnaire : La Mairie	2	4
> 14.5	Zone Intercommunale - Ecoparc	1994	Propriétaire : CC Sologne des étangs Aménageur : CC Sologne des étangs Gestionnaire : CC Sologne des Etangs	34	170
> 14.6	ZA de la Croute	1993	Gestionnaire : La Mairie	9	15
> 14.7	ZA Le Gros Chêne	1991	Propriétaire : La commune Gestionnaire : La Mairie	5	31


14.1 Sologne des Etangs - DHUIZON - ZA de Maupas

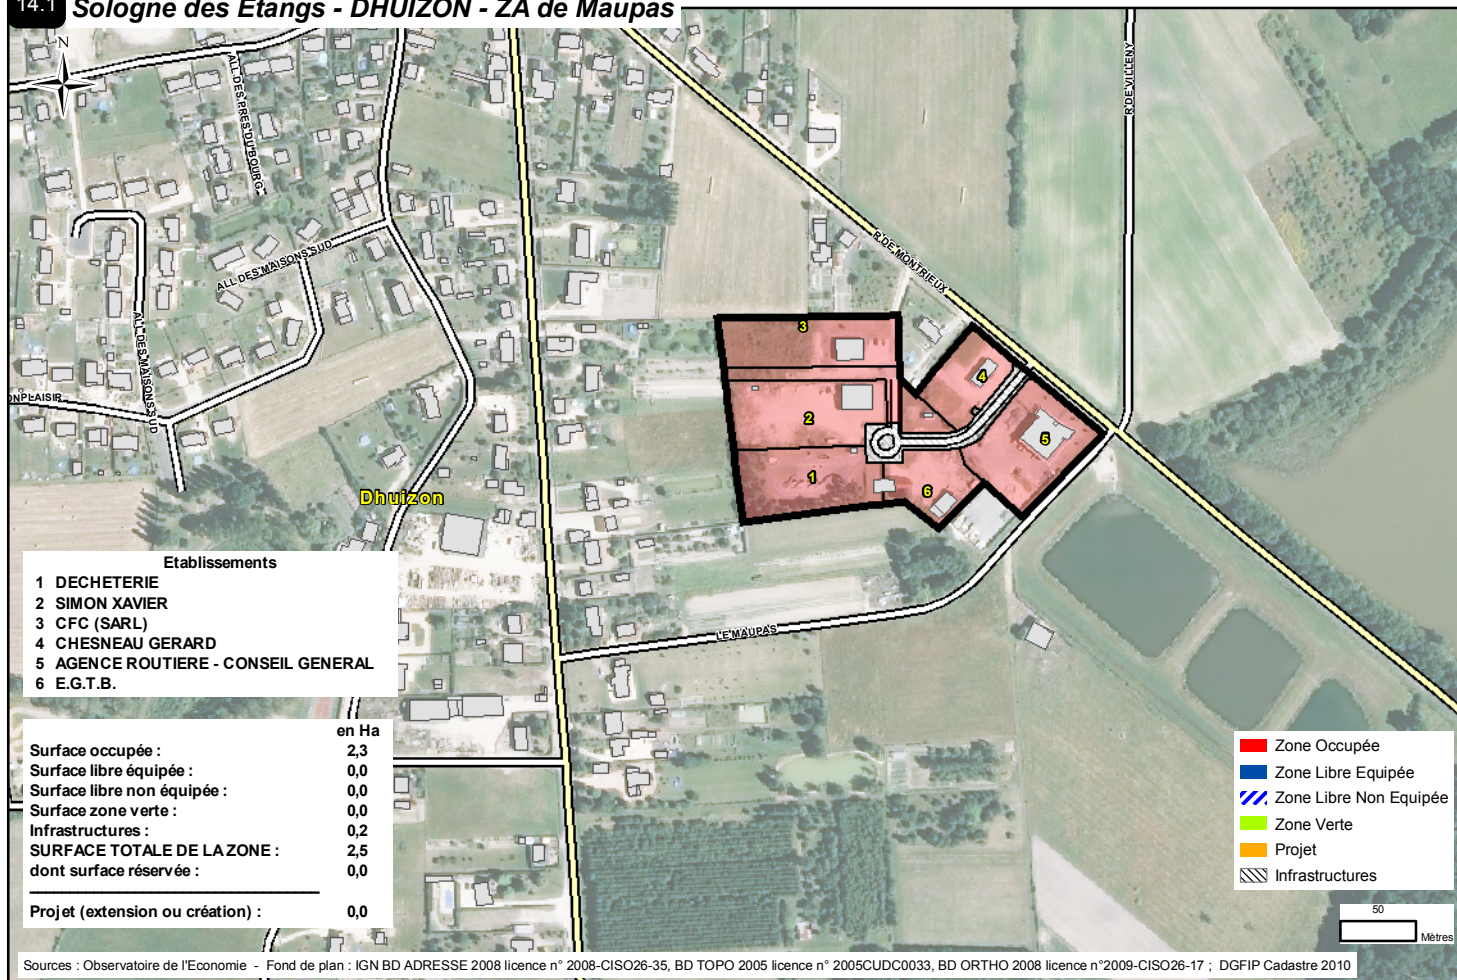


14.2 Sologne des Etangs - MILLANÇAY - Zone Artisanale

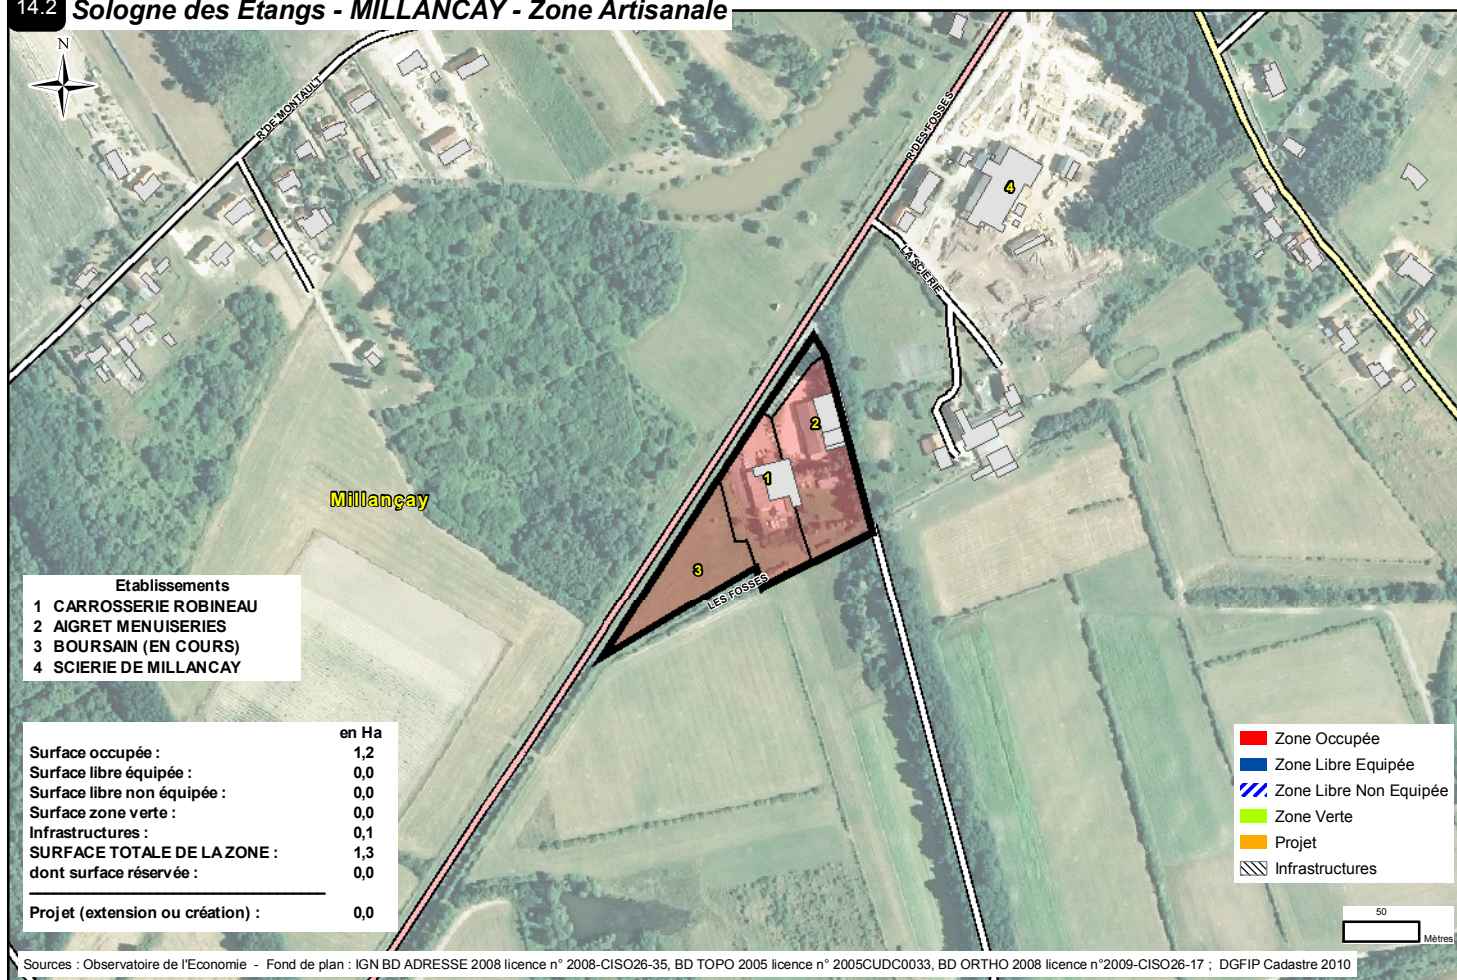


14.3 Sologne des Etangs - MONTRIEUX-EN-SOLOGNE - Zone des Maudhuites

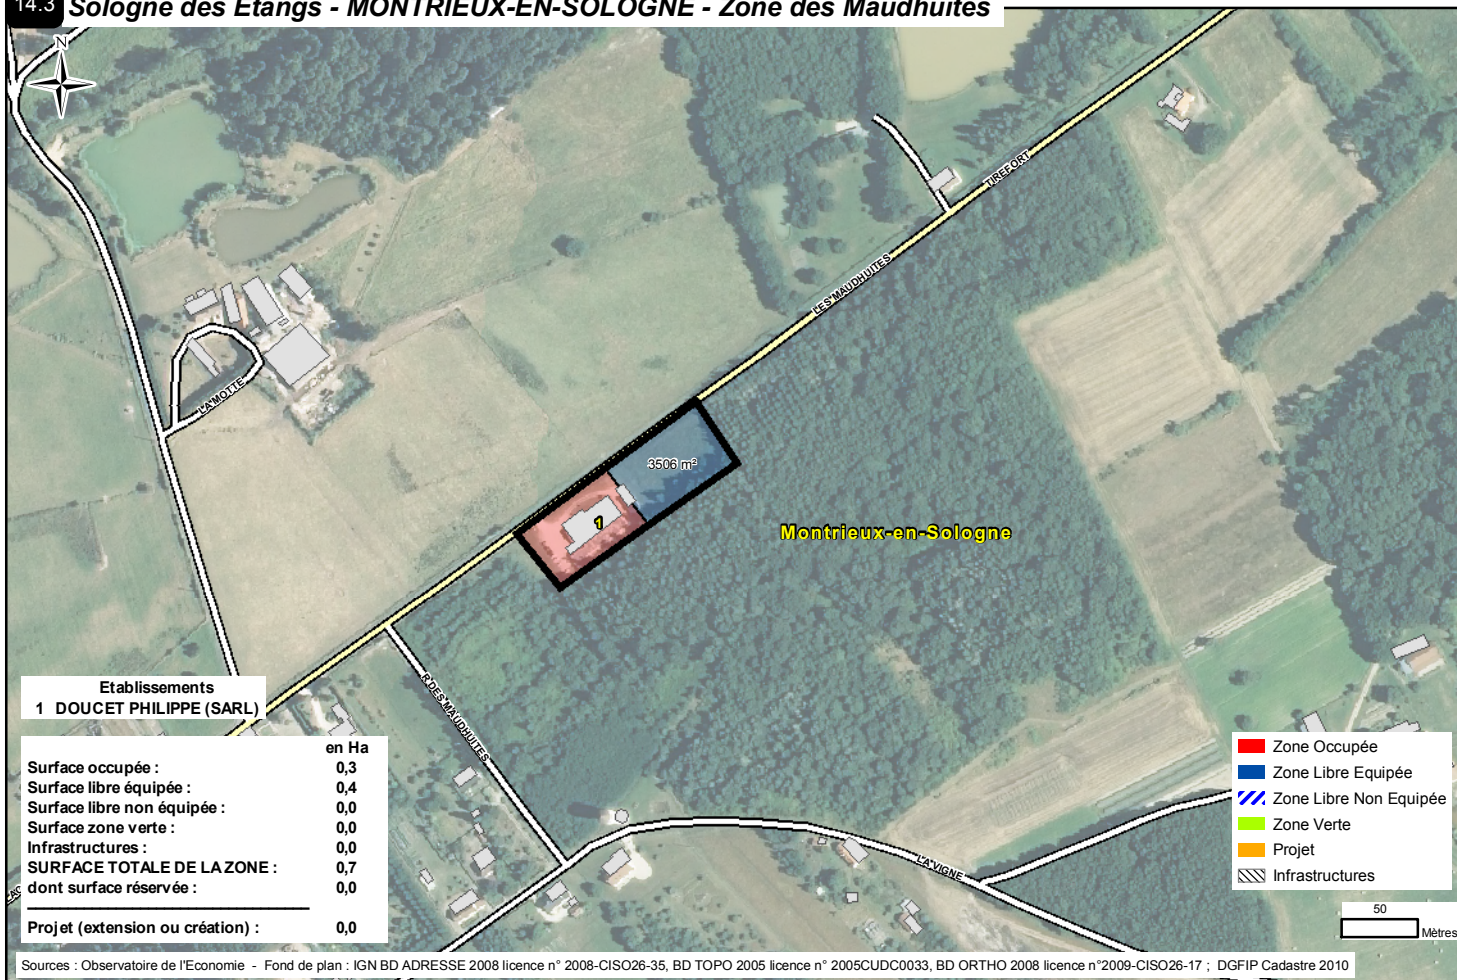

14.4 Sologne des Etangs - MONTRIEUX-EN-SOLOGNE - Zone Artisanale du Curasseau

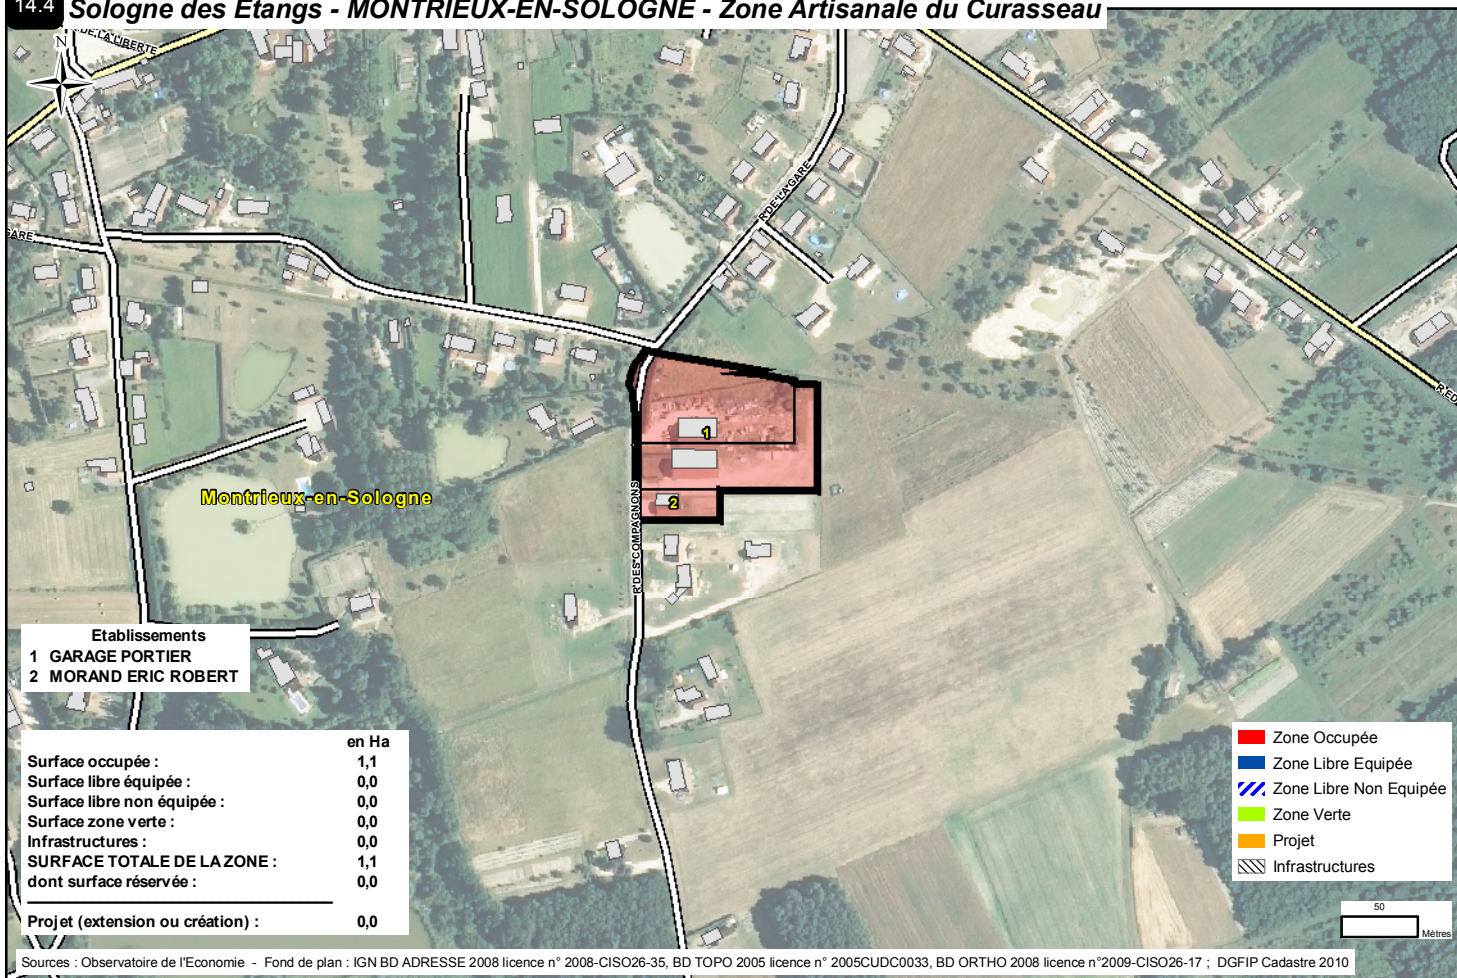

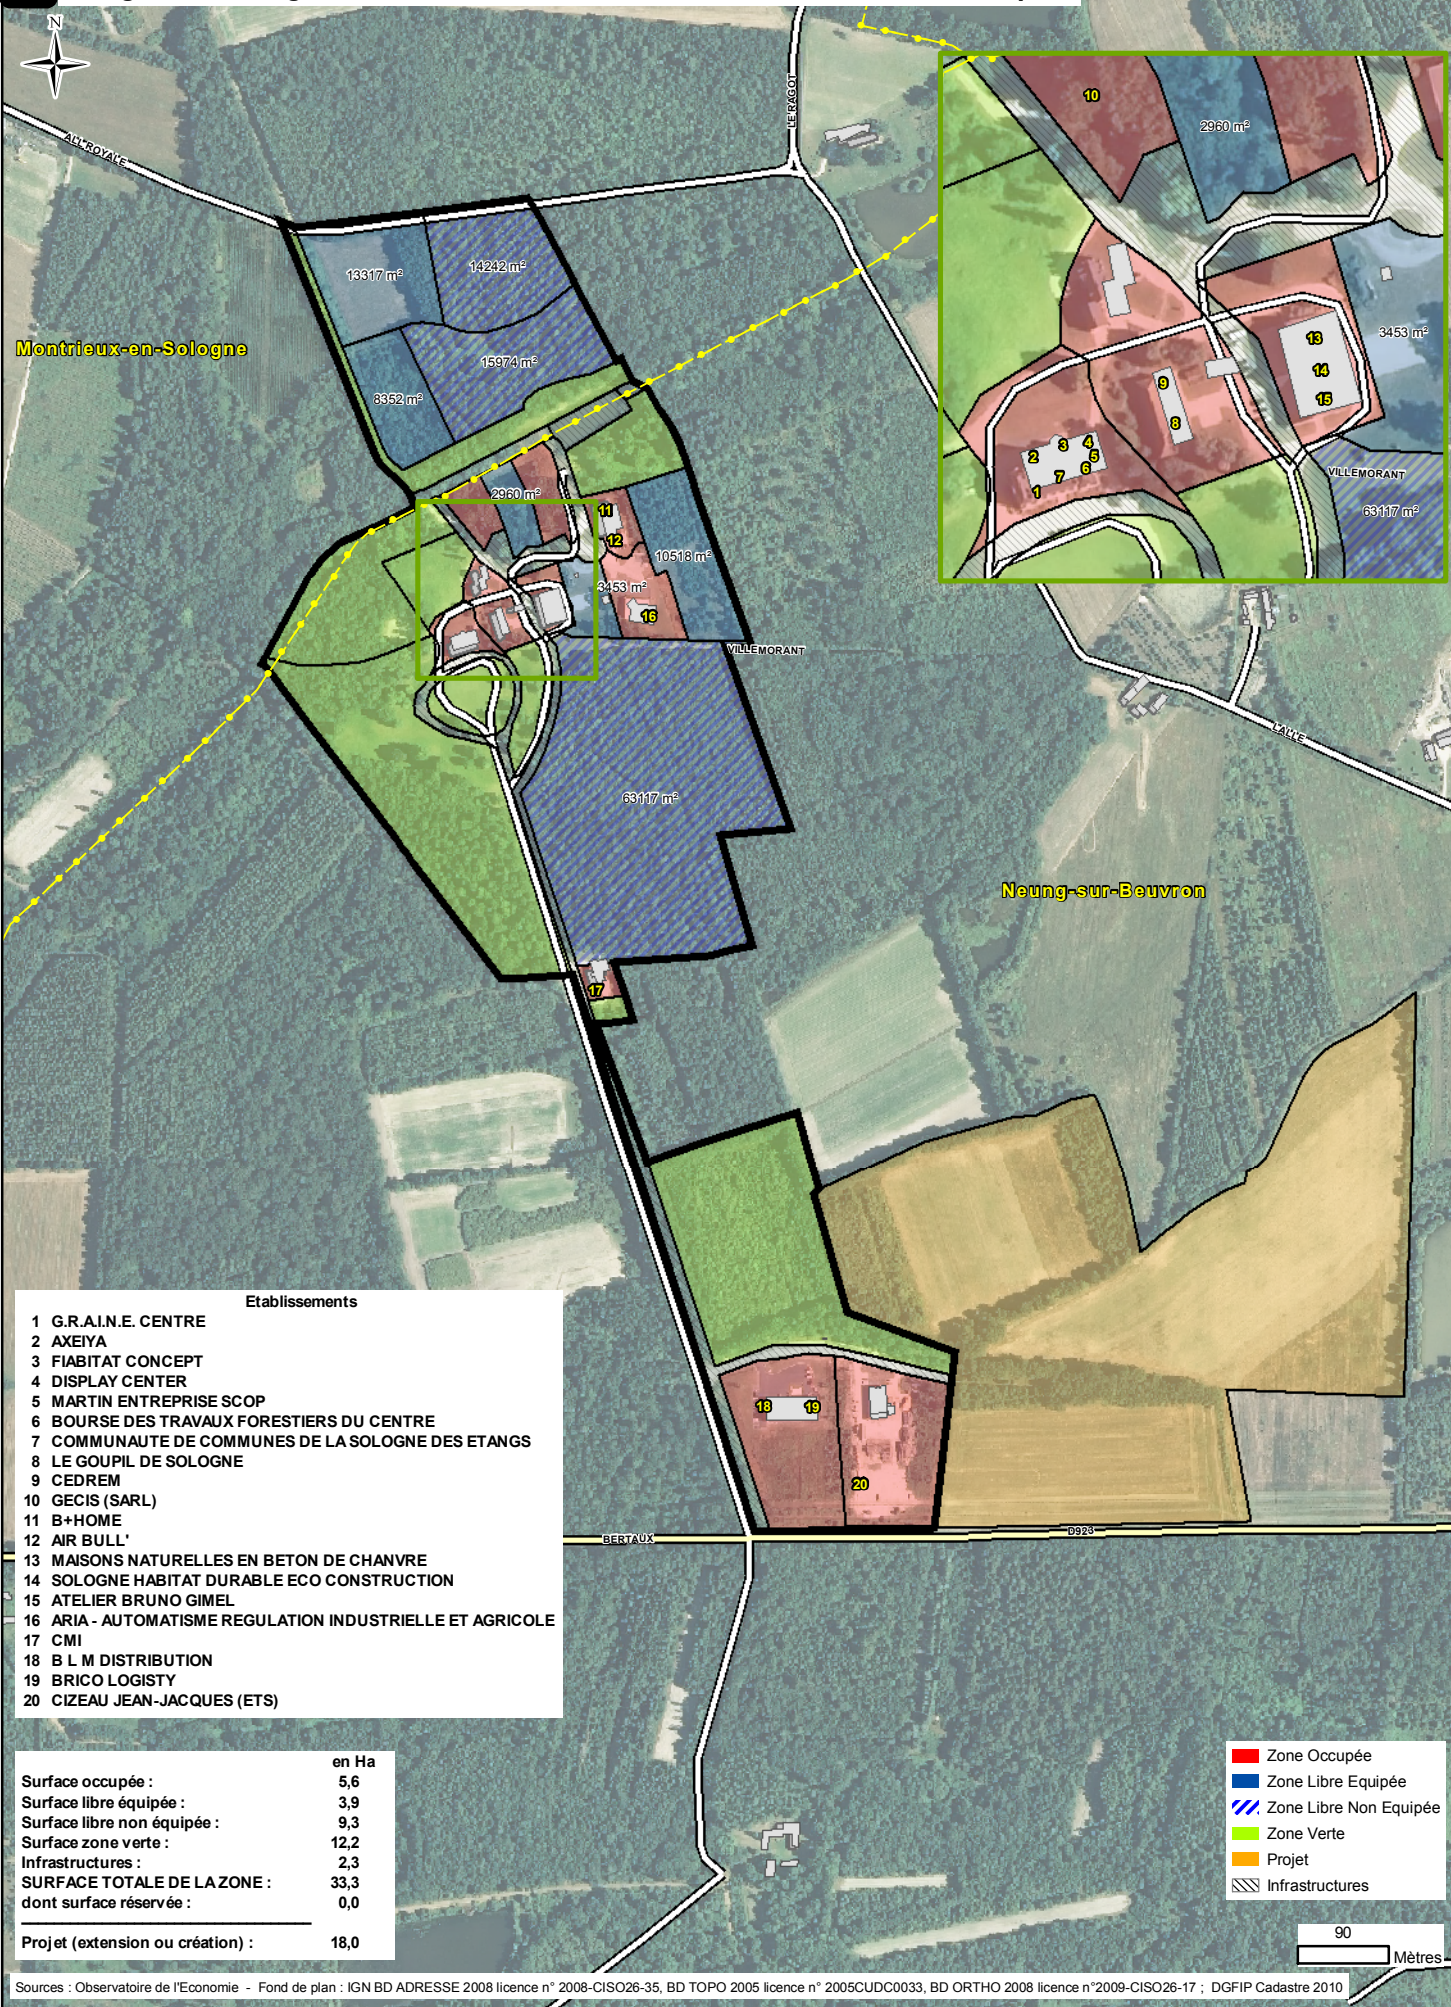

Etablissements

- 1 G.R.A.I.N.E. CENTRE
- 2 AXEIYA
- 3 FIABITAT CONCEPT
- 4 DISPLAY CENTER
- 5 MARTIN ENTREPRISE SCOP
- 6 BOURSE DES TRAVAUX FORESTIERS DU CENTRE
- 7 COMMUNAUTE DE COMMUNES DE LA SOLOGNE DES ETANGS
- 8 LE GOUPIL DE SOLOGNE
- 9 CEDREM
- 10 GECIS (SARL)
- 11 B+HOME
- 12 AIR BULL'
- 13 MAISONS NATURELLES EN BETON DE CHANVRE
- 14 SOLOGNE HABITAT DURABLE ECO CONSTRUCTION
- 15 ATELIER BRUNO GIMEL
- 16 ARIA - AUTOMATISME REGULATION INDUSTRIELLE ET AGRICOLE
- 17 CMI
- 18 B L M DISTRIBUTION
- 19 BRICO LOGISTY
- 20 CIZEAU JEAN-JACQUES (ETS)

	en Ha
Surface occupée :	5,6
Surface libre équipée :	3,9
Surface libre non équipée :	9,3
Surface zone verte :	12,2
Infrastructures :	2,3
SURFACE TOTALE DE LA ZONE :	33,3
dont surface réservée :	0,0
Projet (extension ou création) :	18,0


- Zone Occupée
- Zone Libre Equipée
- Zone Libre Non Equipée
- Zone Verte
- Projet
- Infrastructures

90
Mètres

Sources : Observatoire de l'Economie - Fond de plan : IGN BD ADRESSE 2008 licence n° 2008-CISO26-35, BD TOPO 2005 licence n° 2005CUDC0033, BD ORTHO 2008 licence n°2009-CISO26-17 ; DGFIP Cadastre 2010



14.6 Sologne des Etangs - NEUNG-SUR-BEUVRON - ZA de la Croute

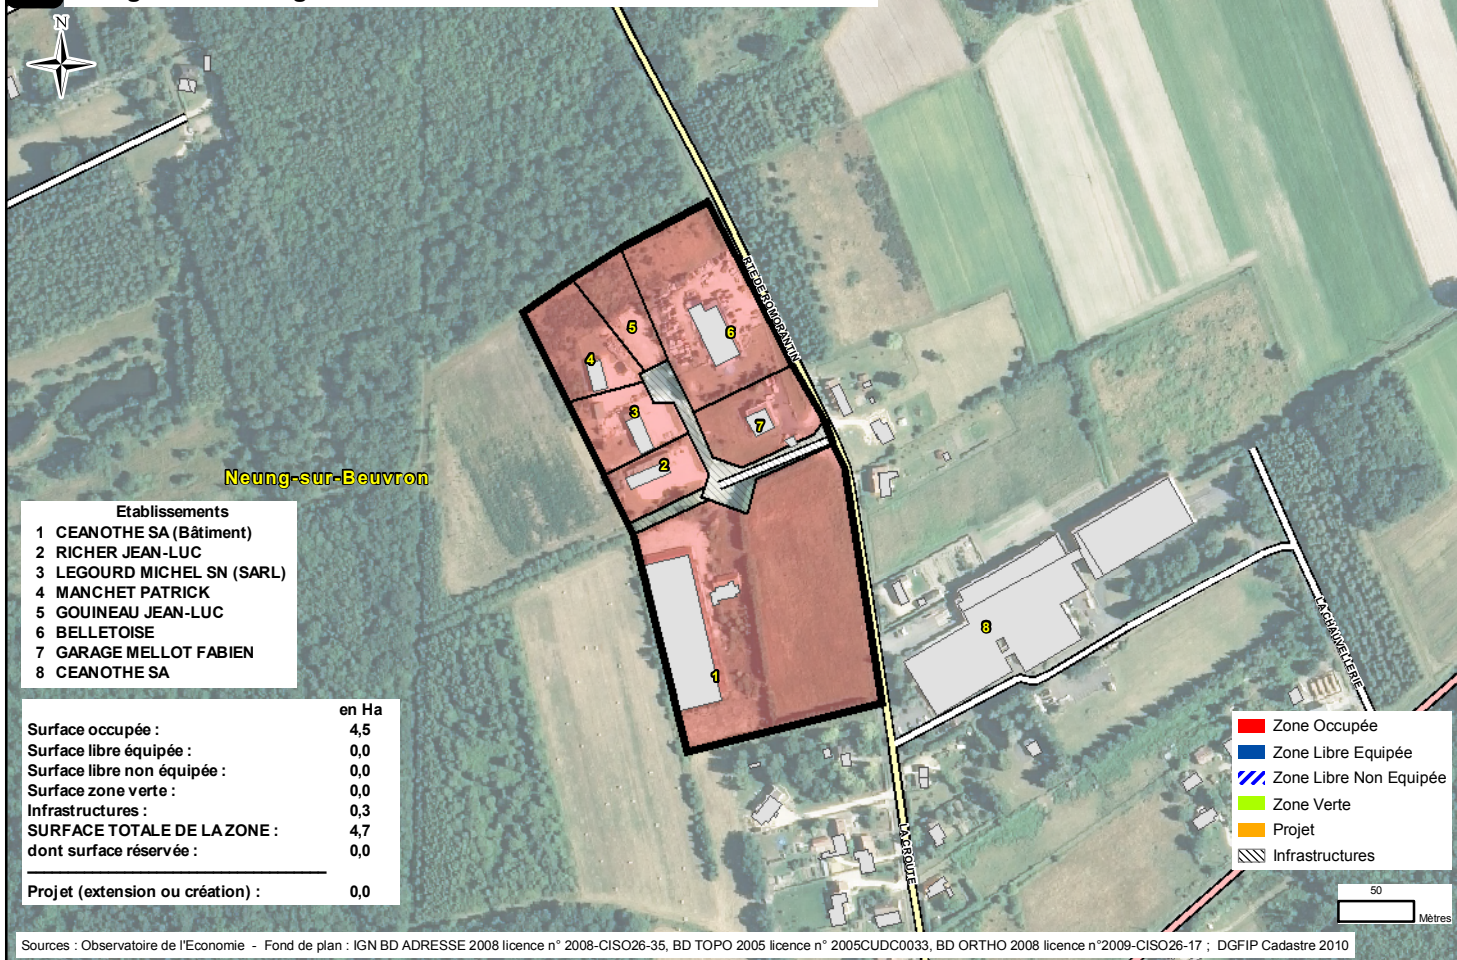

14.7 Sologne des Etangs - SAINT-VIATRE - ZA Le Gros Chêne

